




**רעיו 1**  
**תכנית מכר**  
**3 תכנית בניין**  
 מספר גליון: M-B3-100  
 מרש: 5001  
 מספר בניין: 3

מחזור: 3  
 תאריך: 29.02.24  
 קנה מידה: 1-100


מסלול	1	2	
מסלול	1	2	

לפני היתר בניה יחבנו שניים והתאמות ככל שירדעו ע"י הרשויות המוסמכות והמתכננים והרוכזים השונים


תחילת קונסטרוקציה  
 תחילת קונה  
**RaR BLANDER**  
 ARCHITECTS

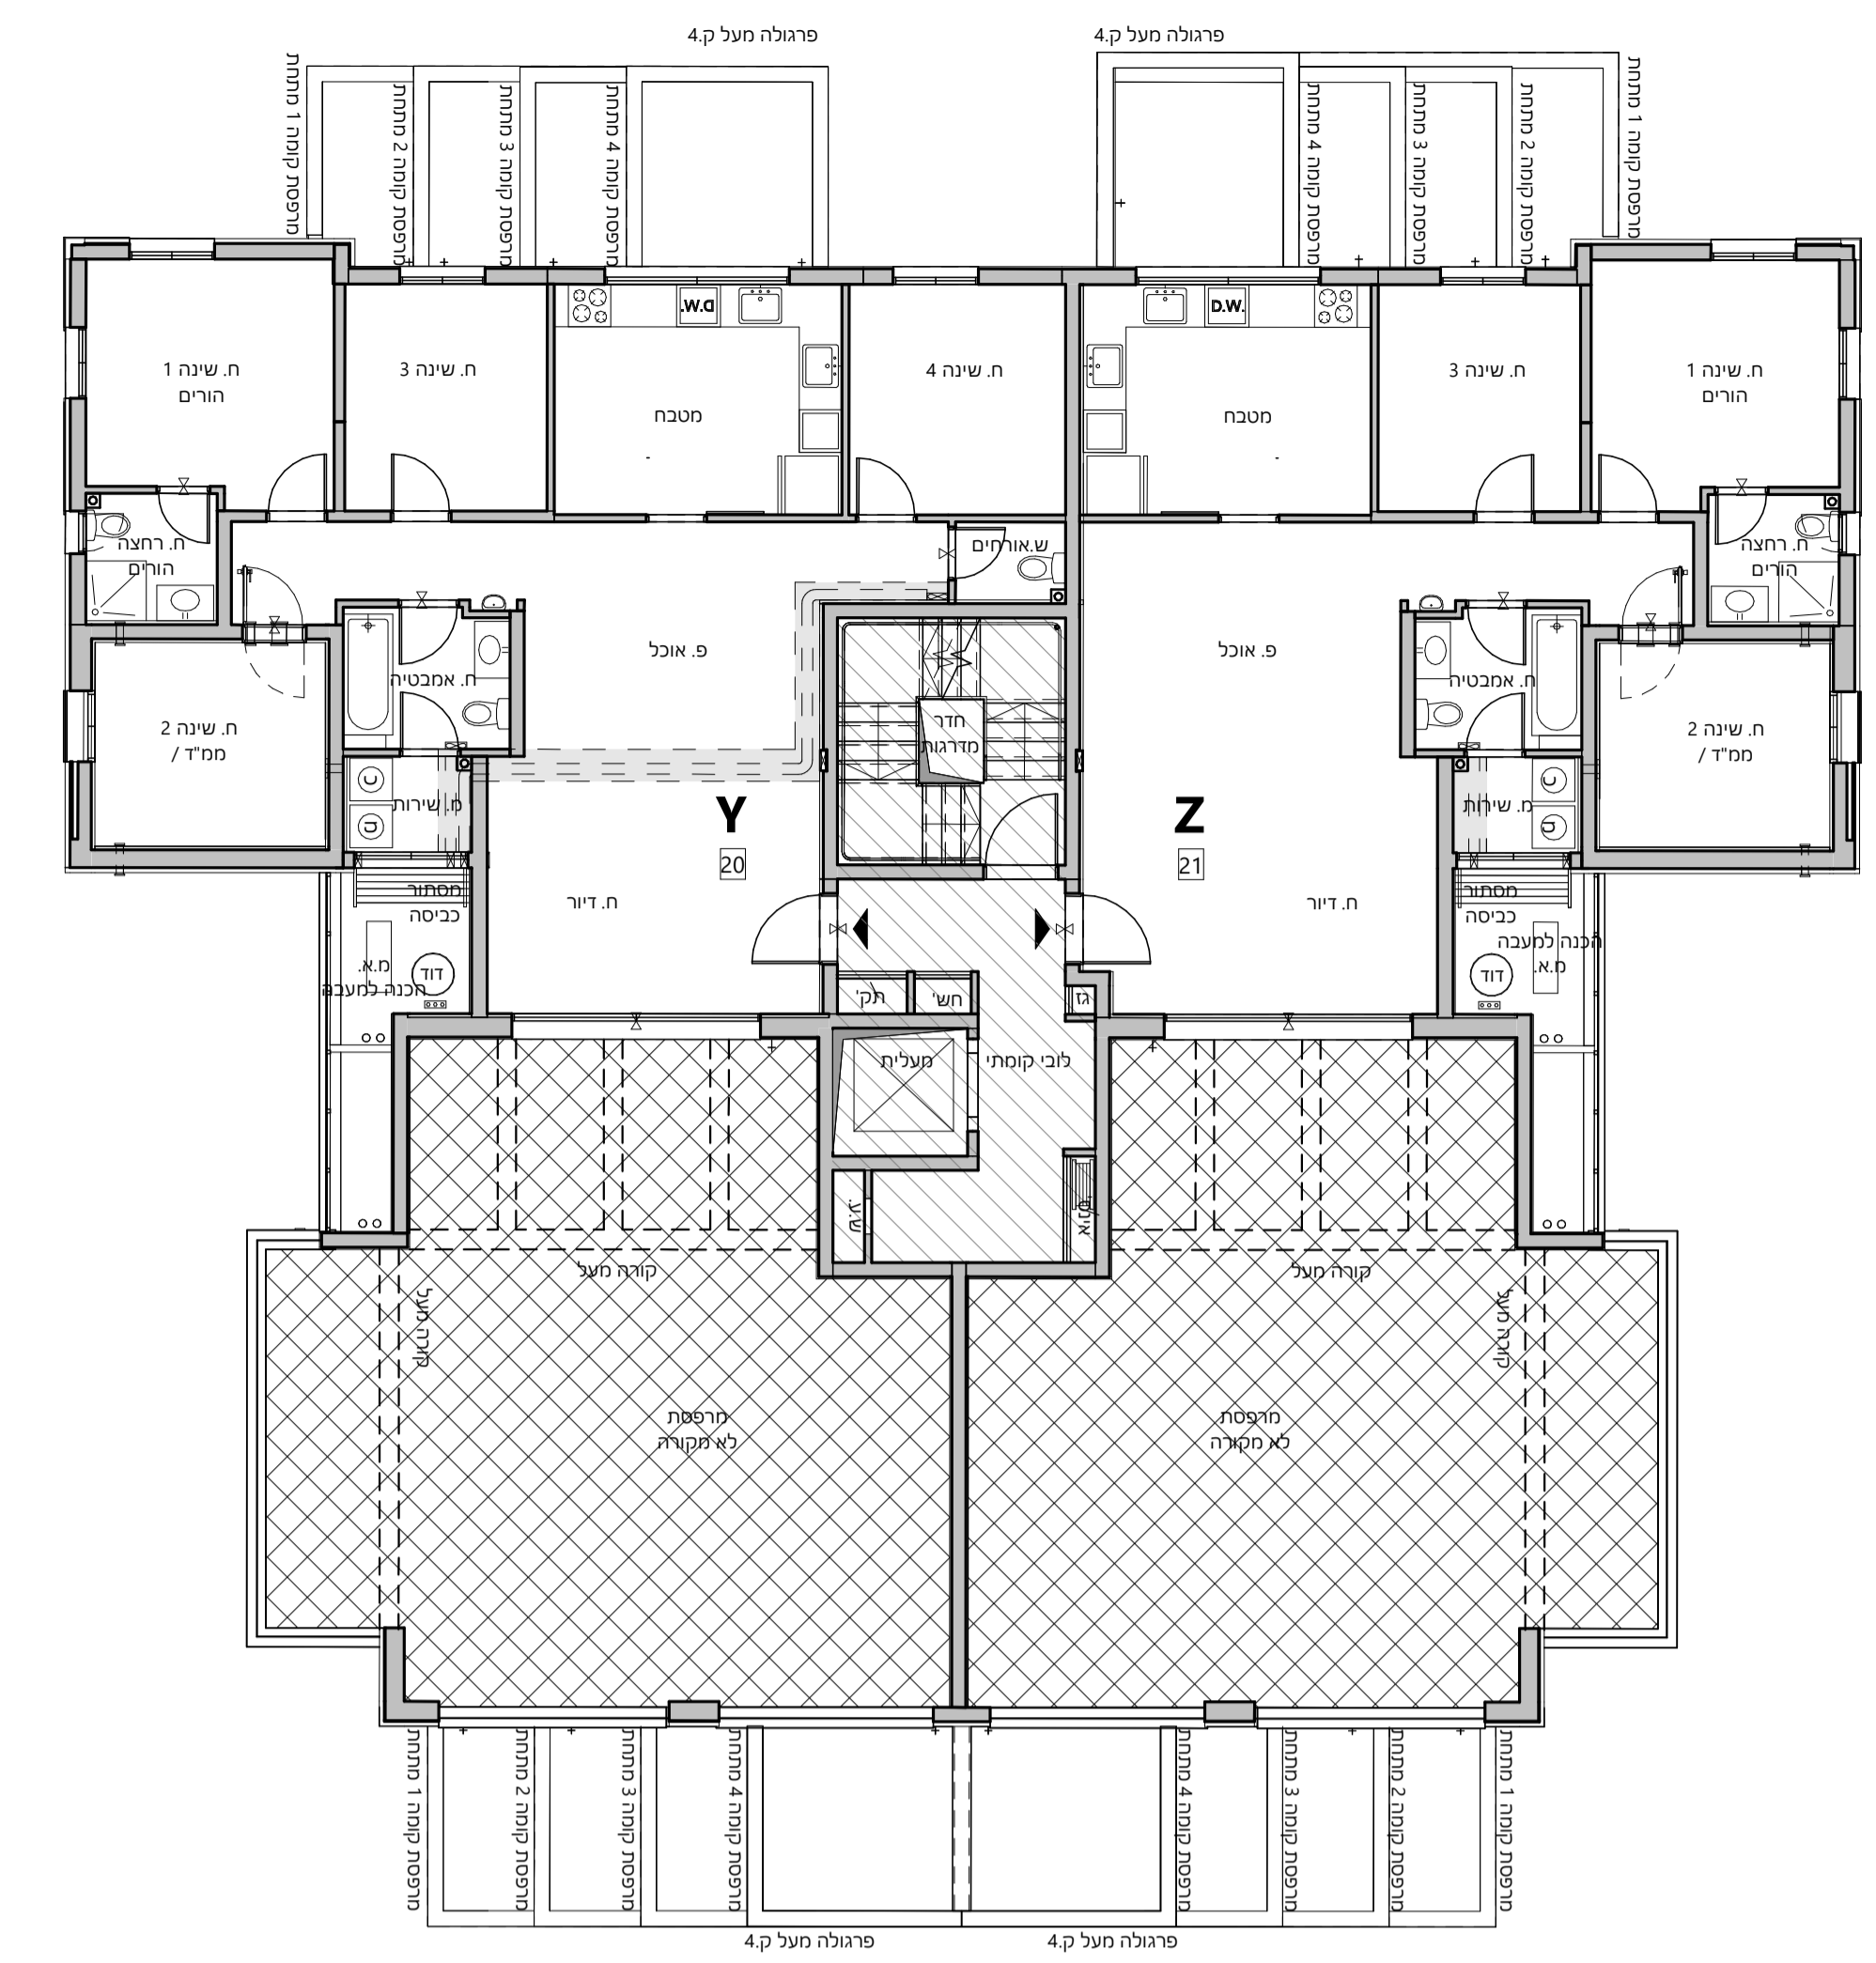


תכנית קומה 05

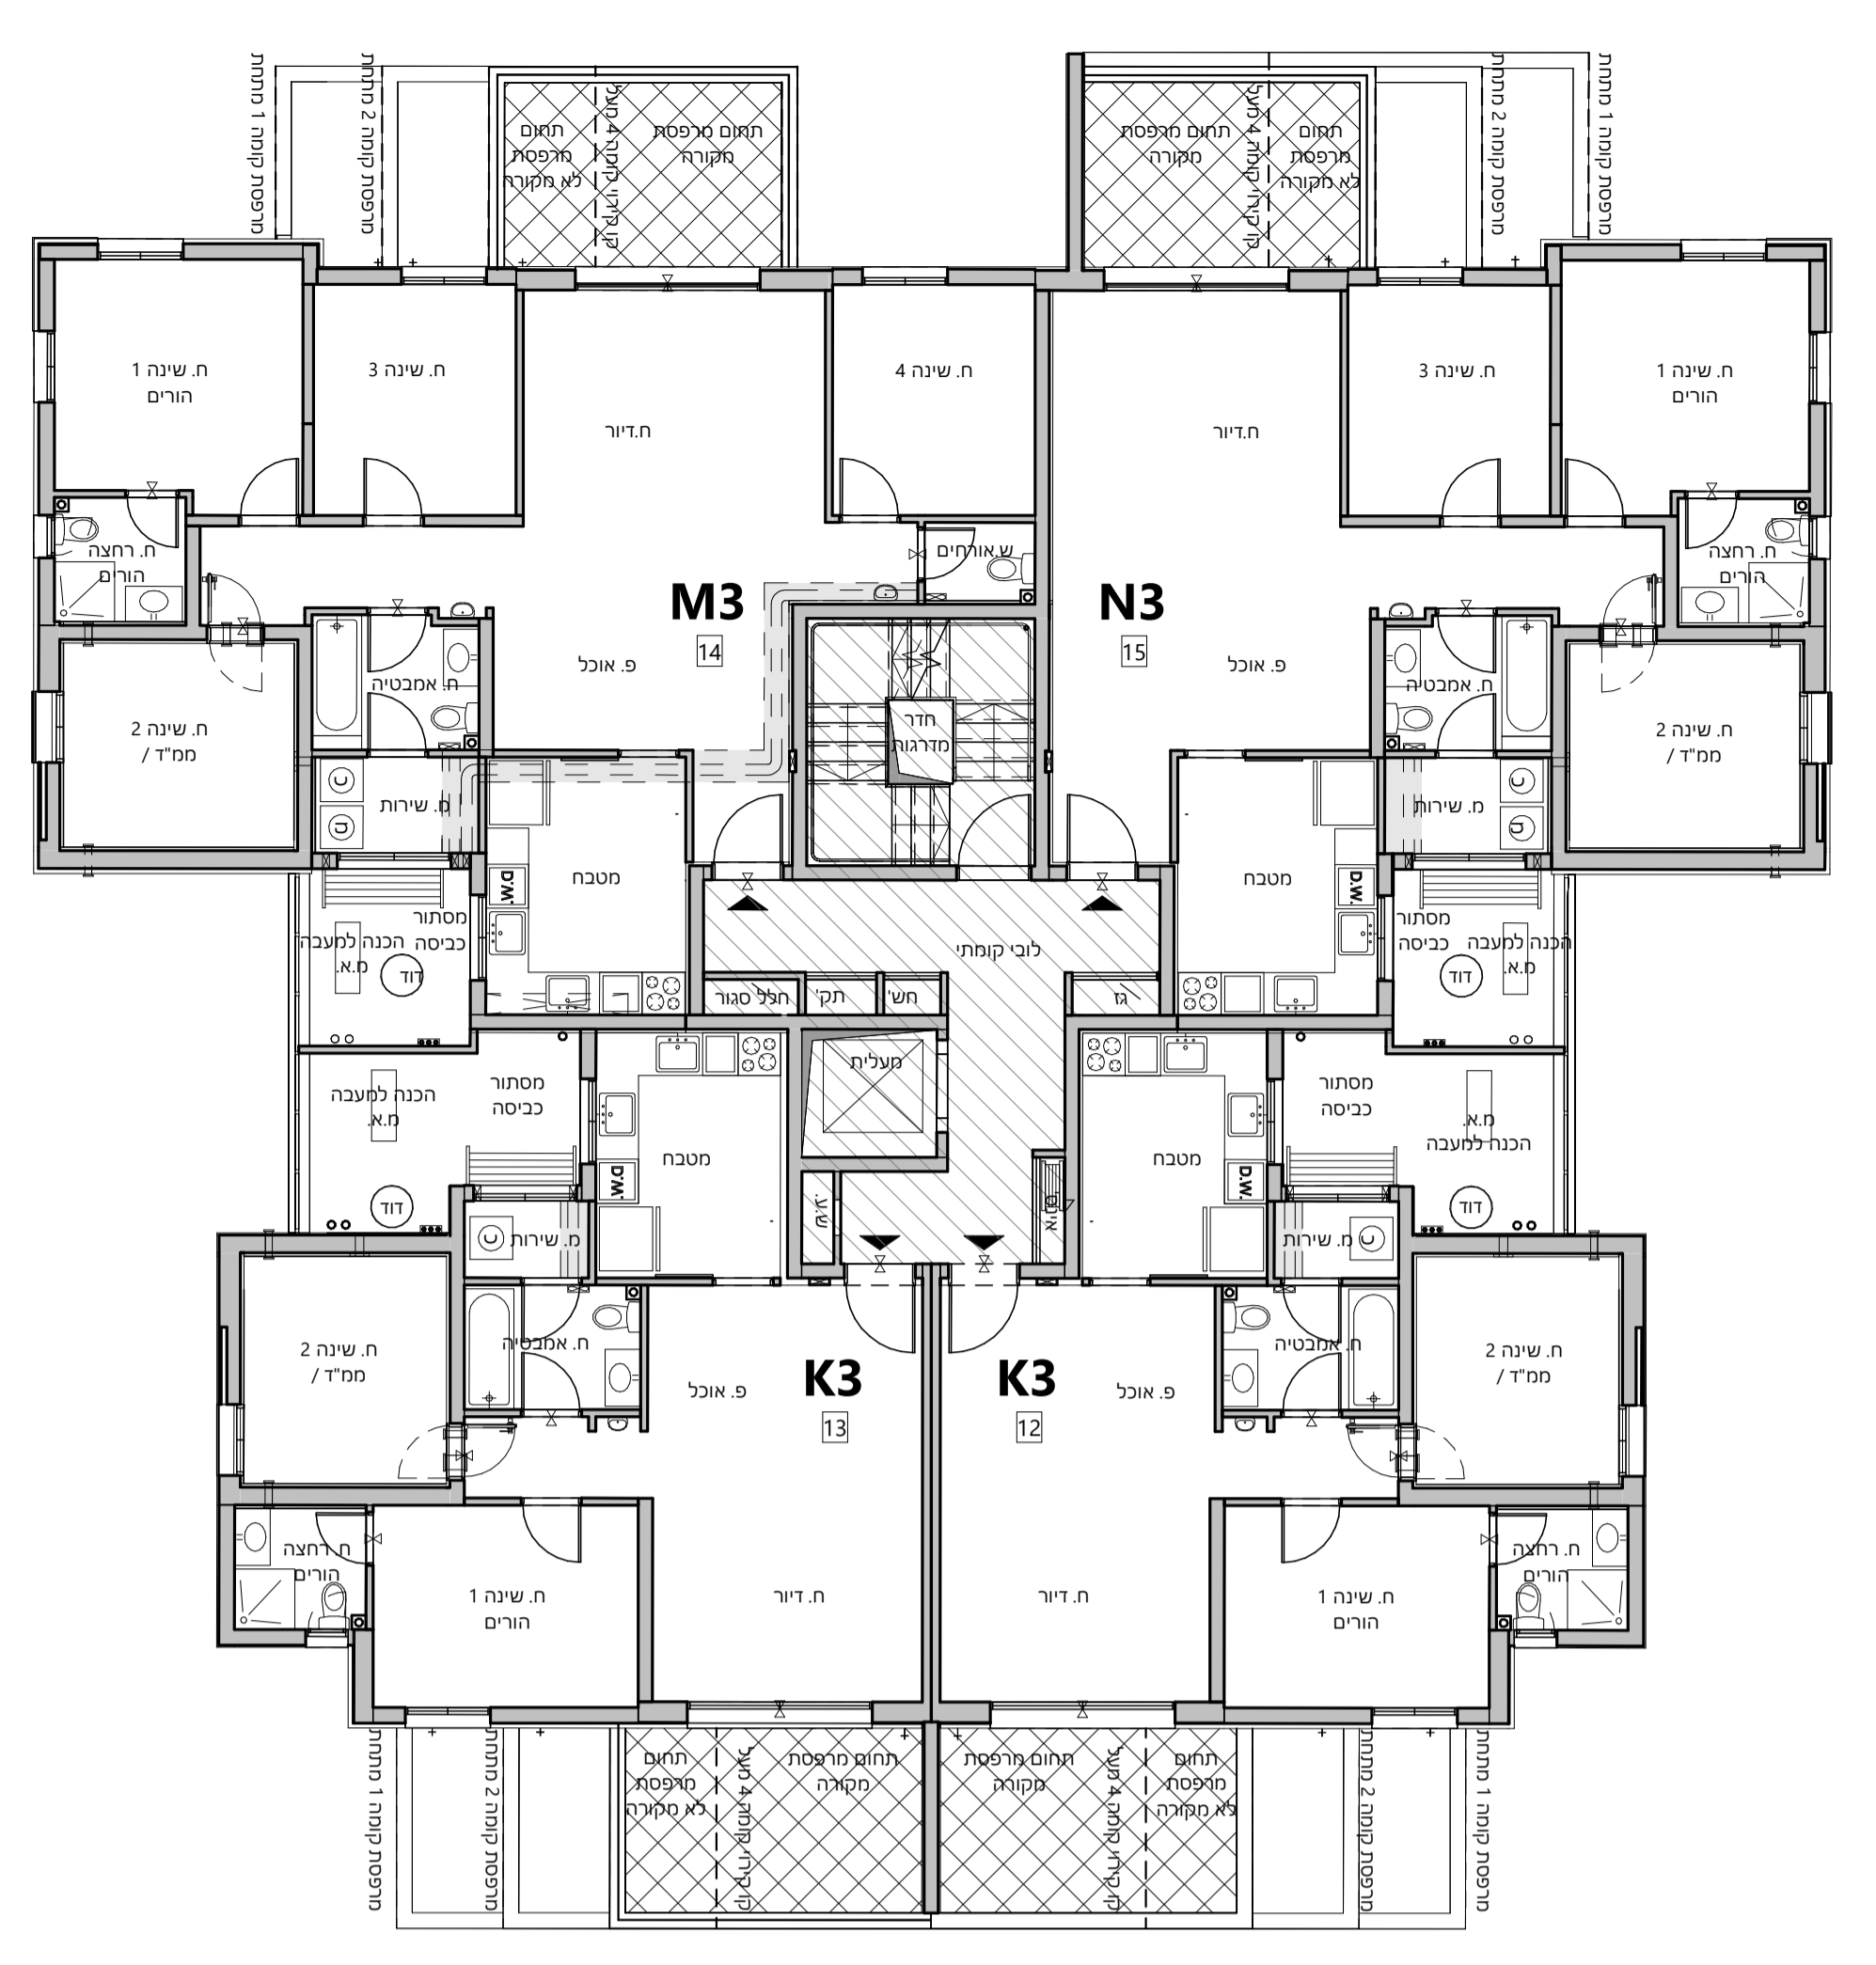


תכנית קומה 03

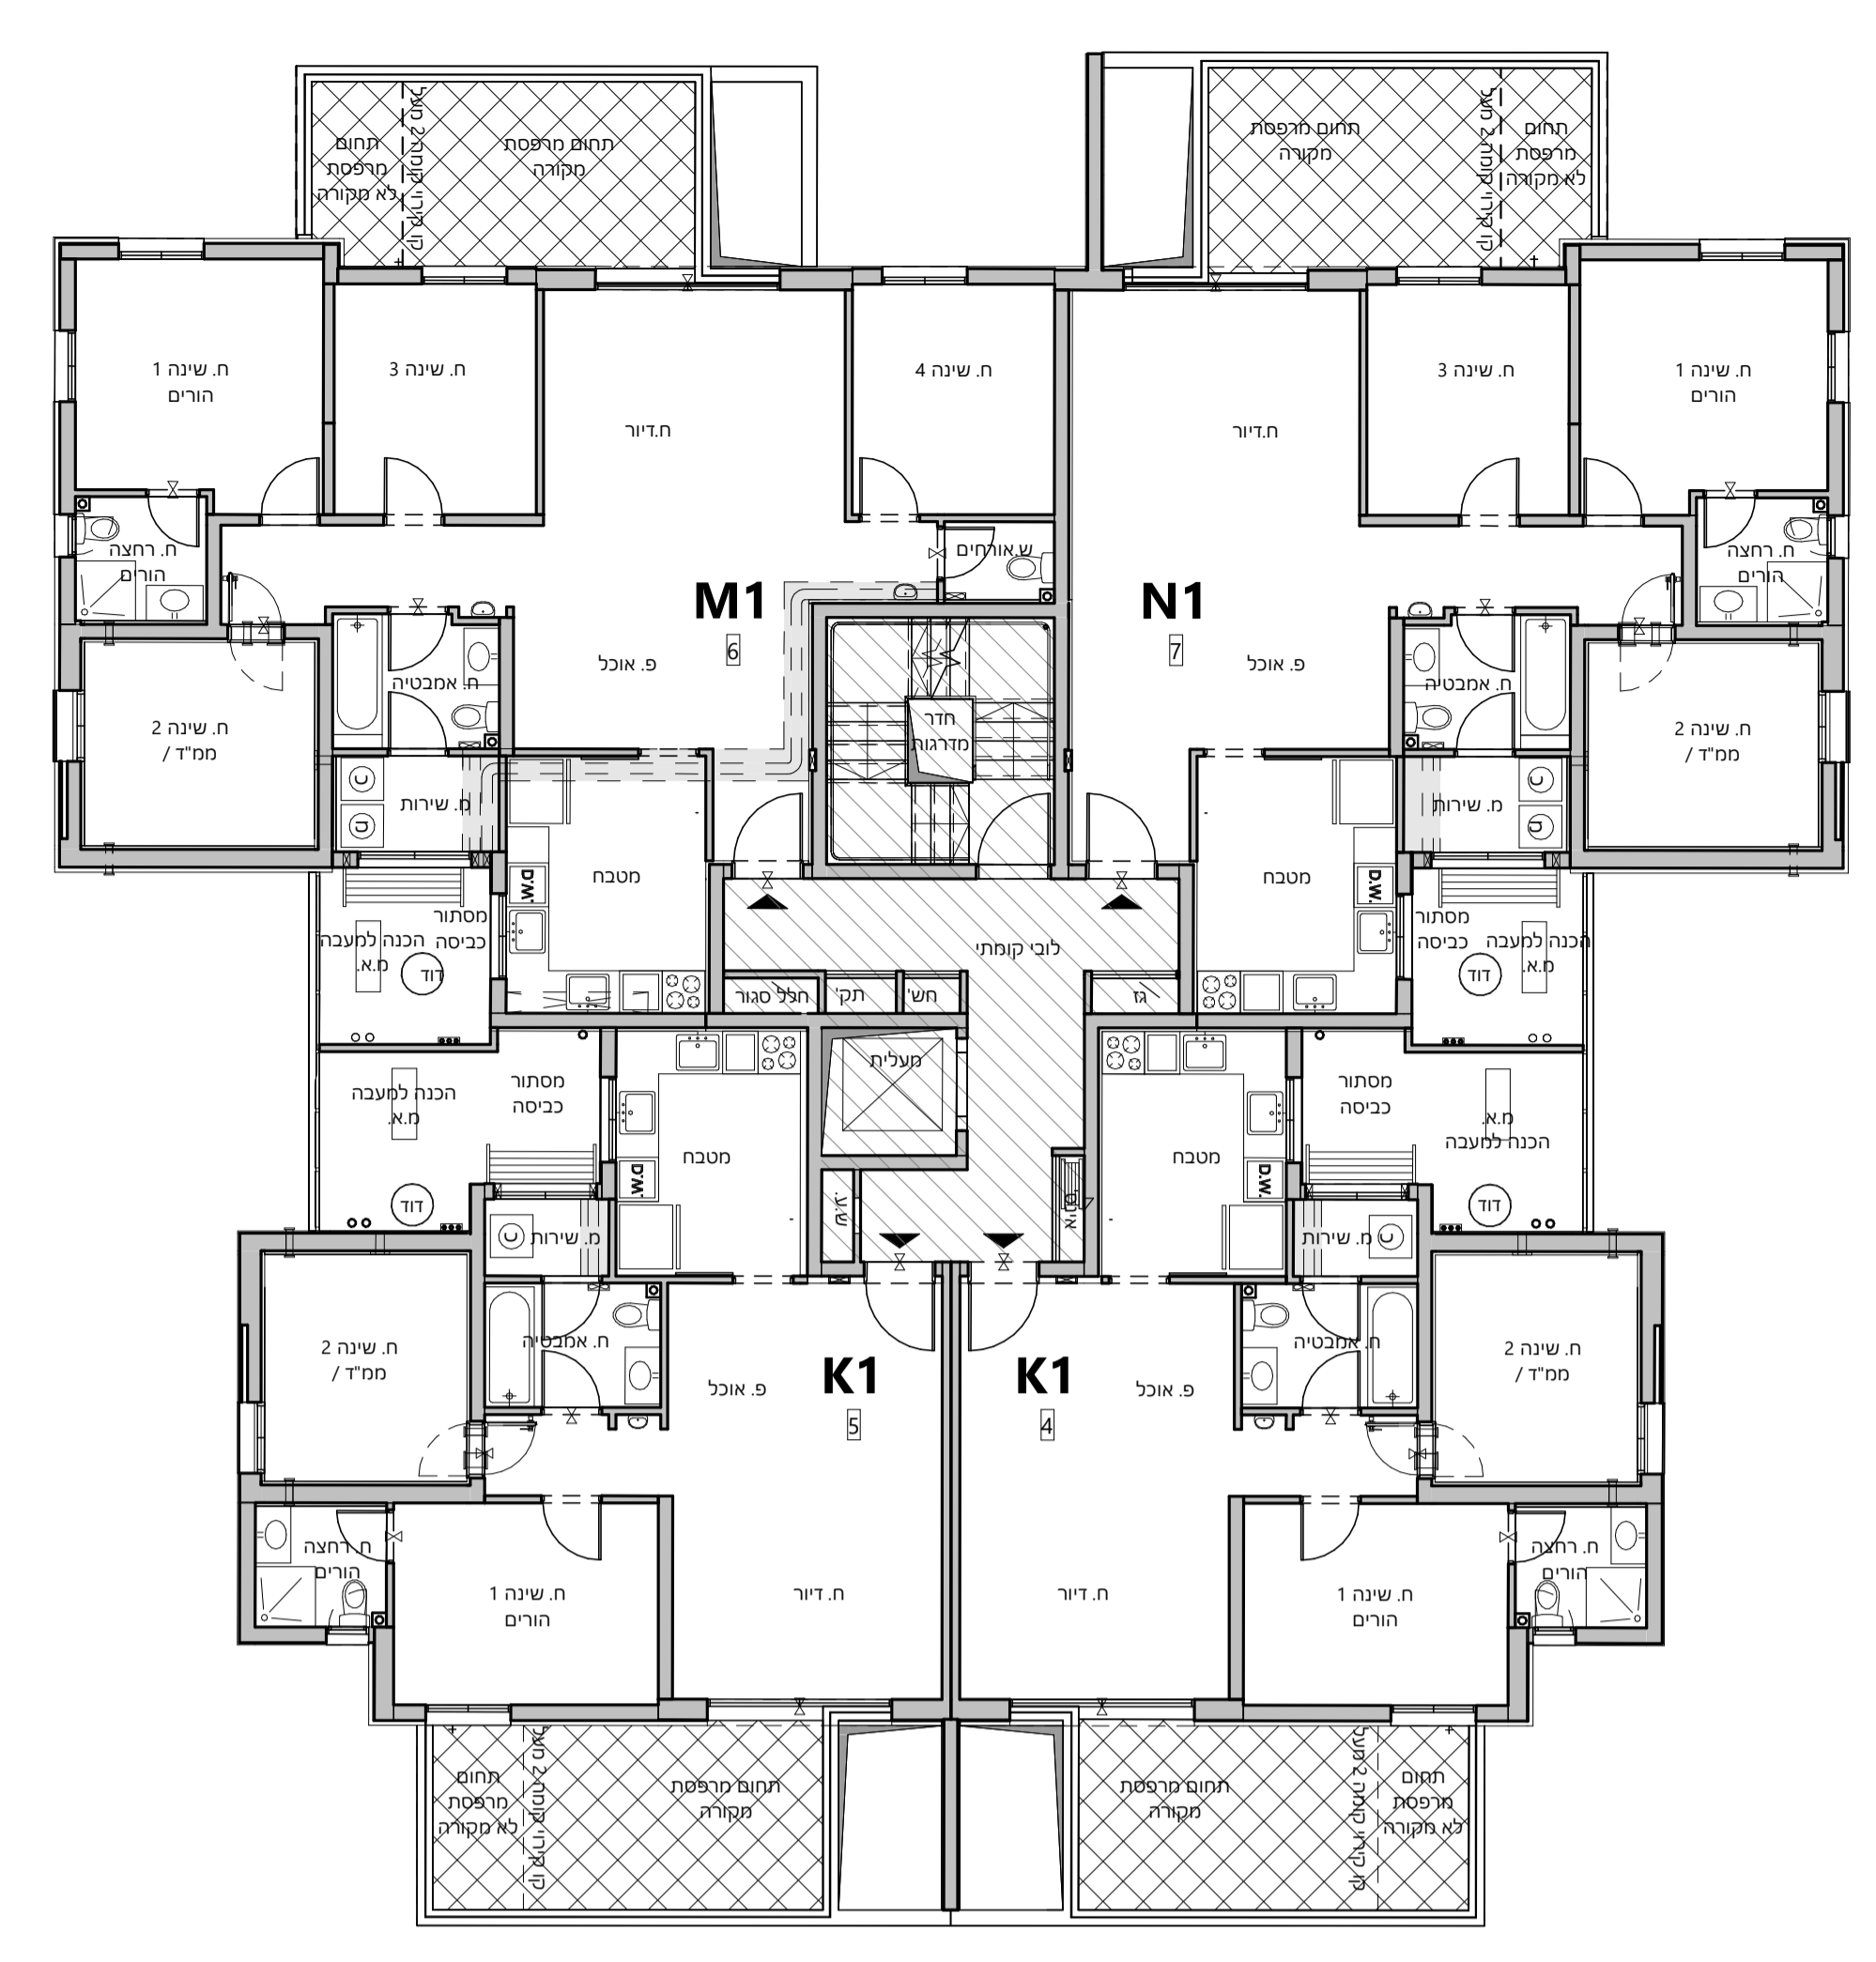


תכנית קומה 01

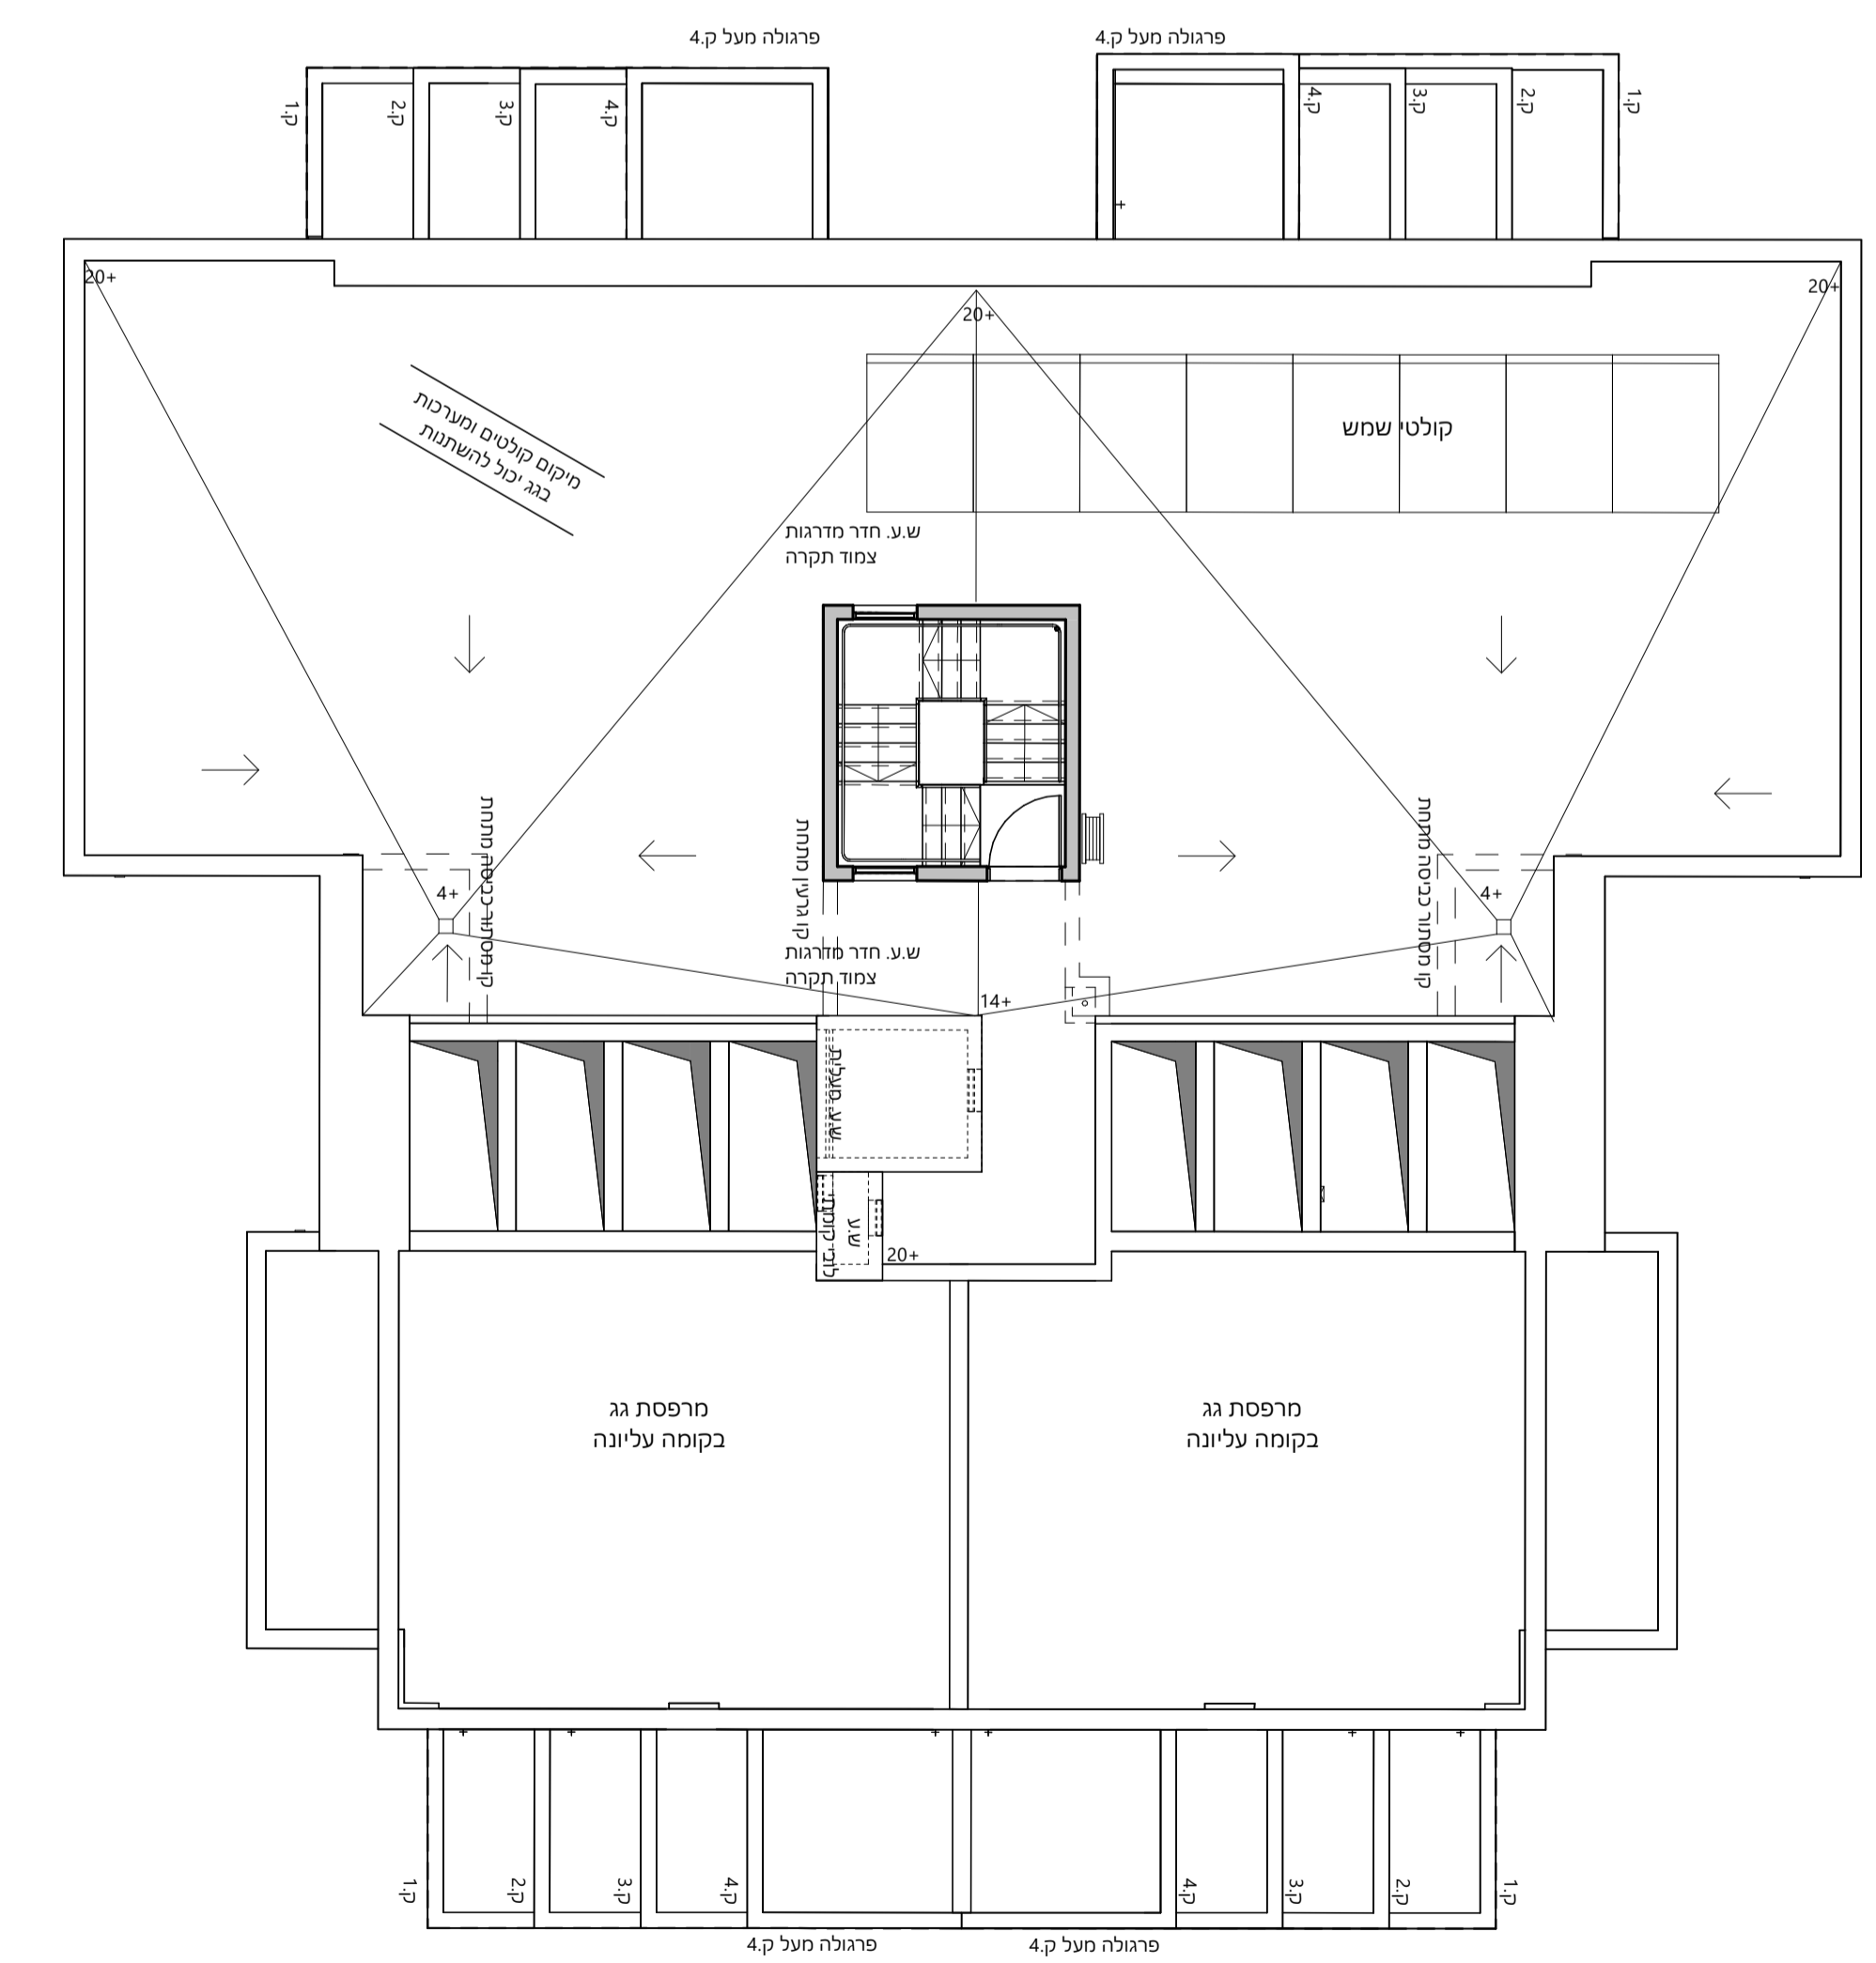

תכנית קומת גג

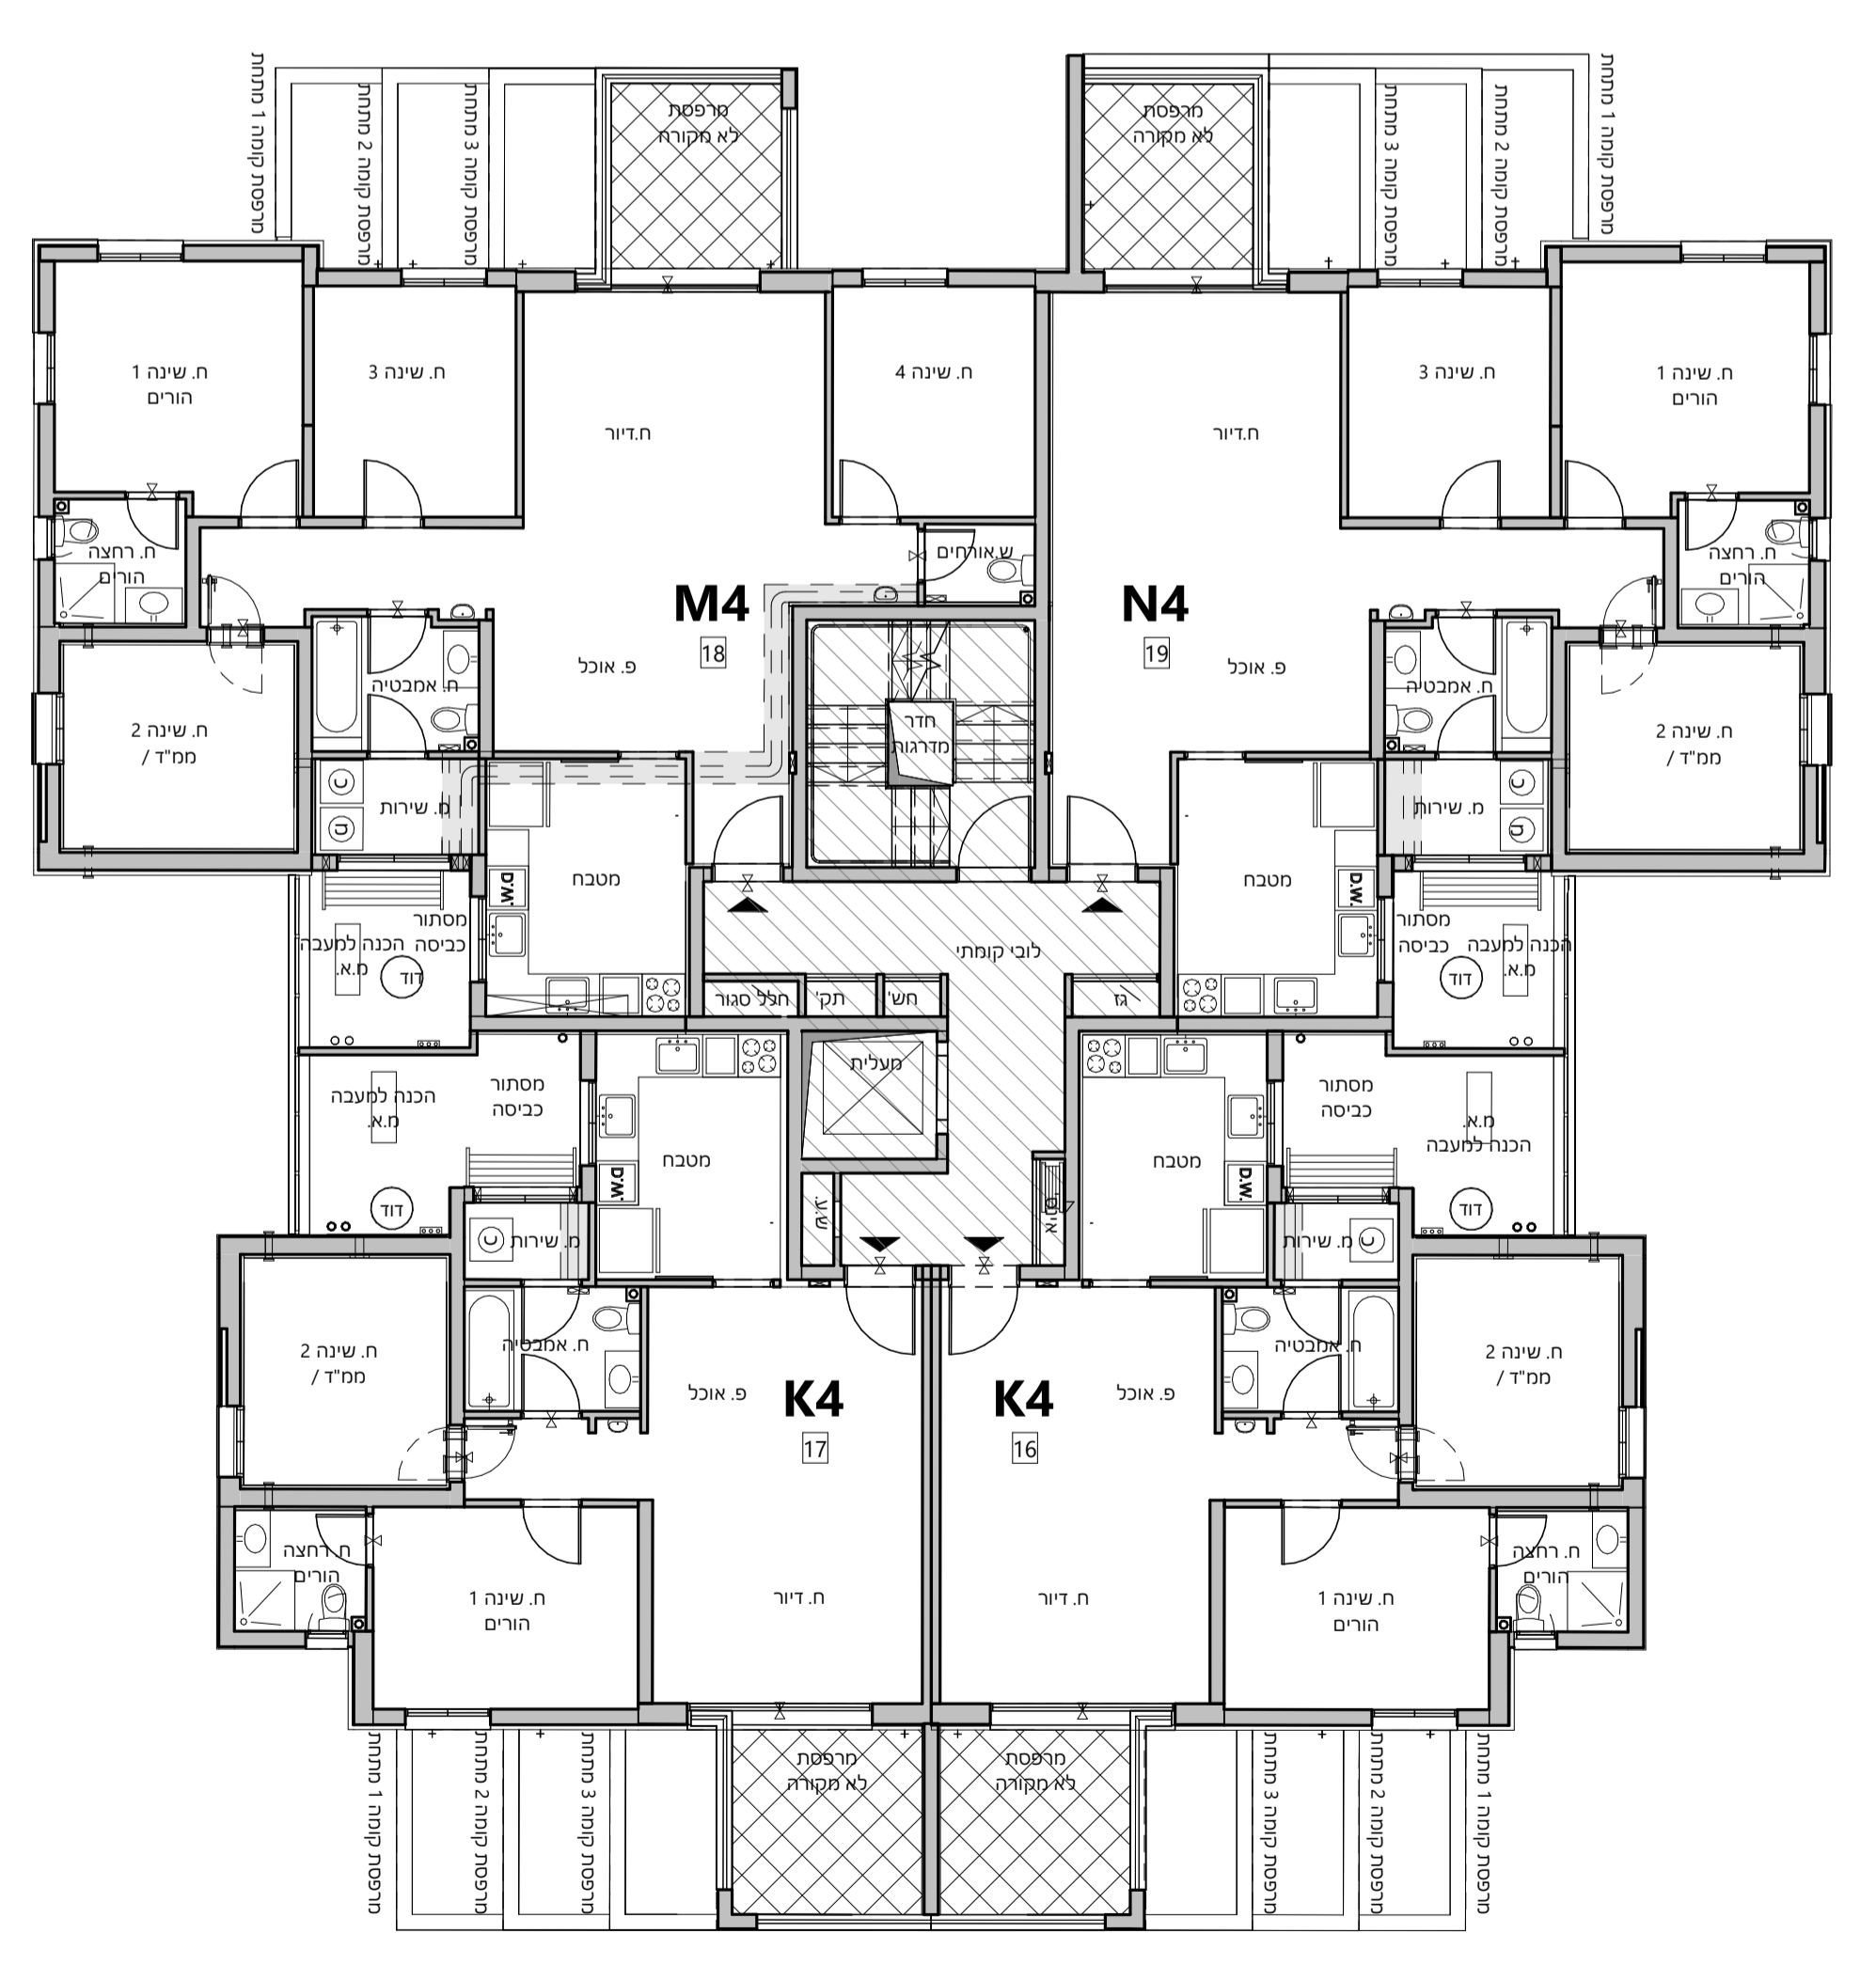

תכנית קומה 04

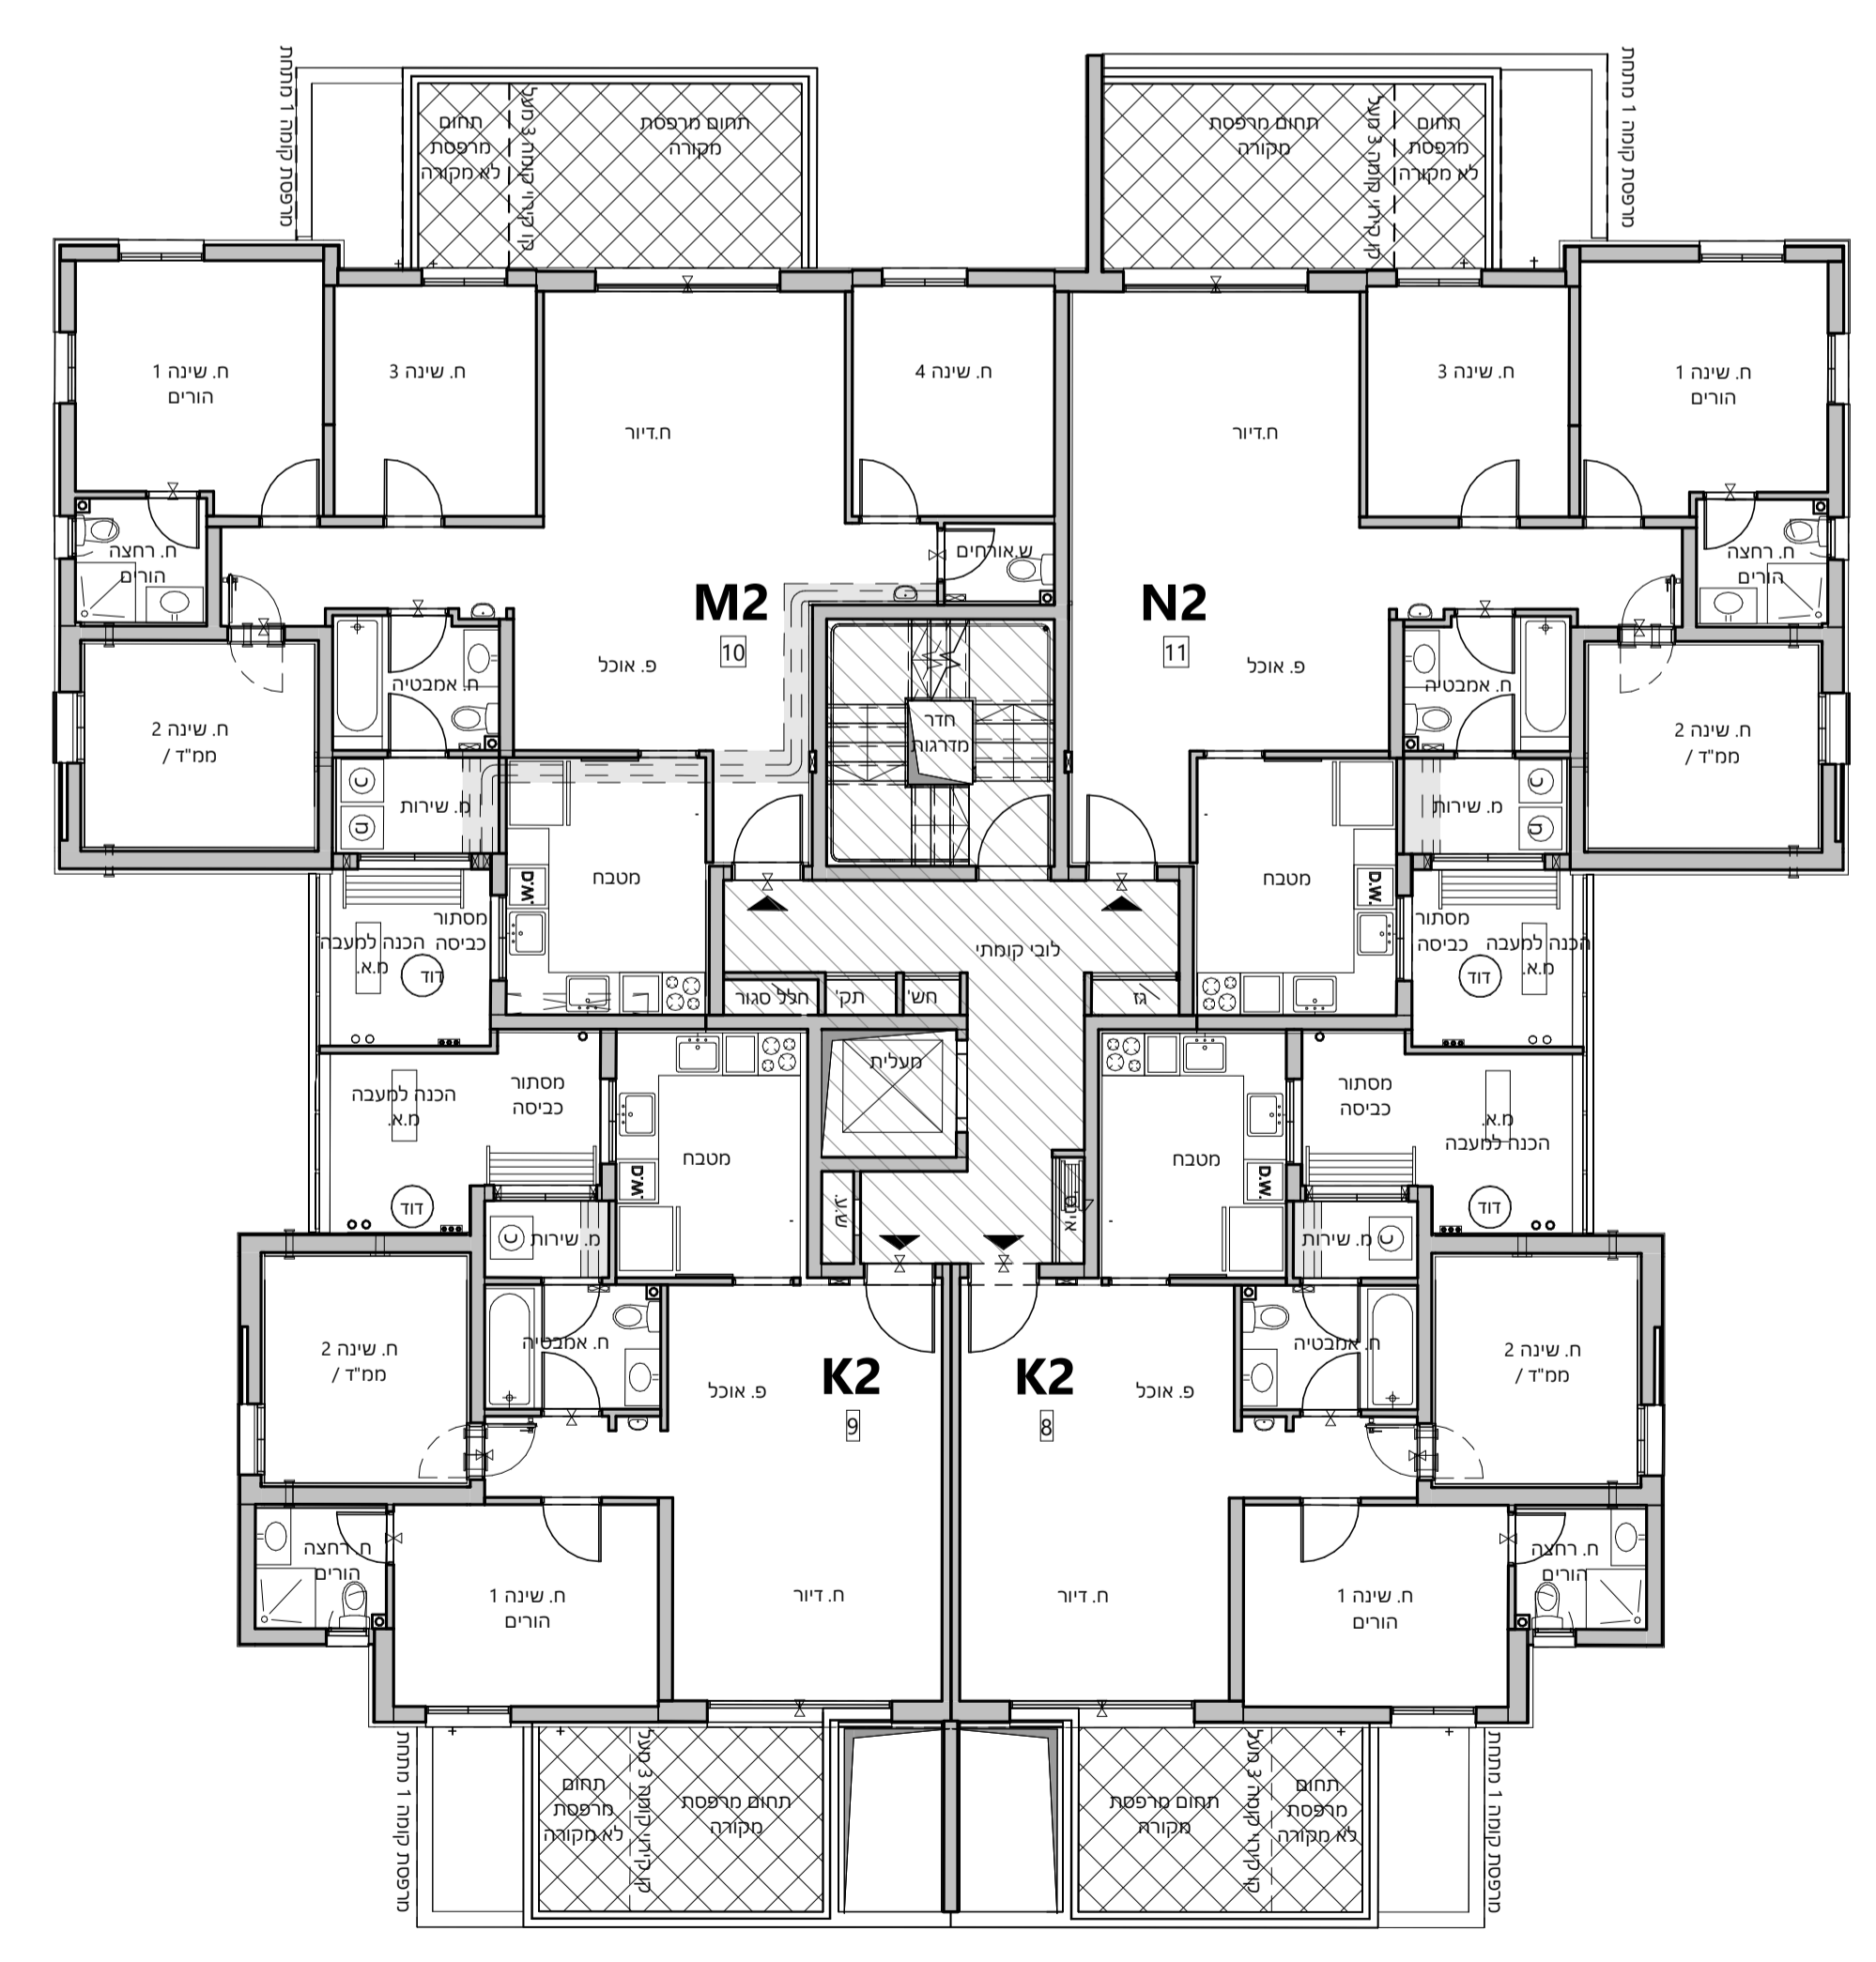

תכנית קומה 02



תכנית ק. קרקע