

חעי 1

תכניות מכר

5 תכניות בניין

M-B5-100 מספר גליון:

5001 מאגרש:

5 מספר בניין:

מחזור 3

תאריך 29.02.24

קנה מידה 1-100

1:500	1:1000	1:1500	1:2000	1:2500	1:3000	1:4000	1:5000
1:500	1:1000	1:1500	1:2000	1:2500	1:3000	1:4000	1:5000

לפני היתר בניה ייבחנו שינויים והתאמת כלל השרשרת ע"י הרשויות המוסמכות. המתכננים והיועצים השונים חתומים מוכר. חתימת קונה.


חתימת מוכר:

חתימת קונה:


RaN BLANDER ARCHITECTS

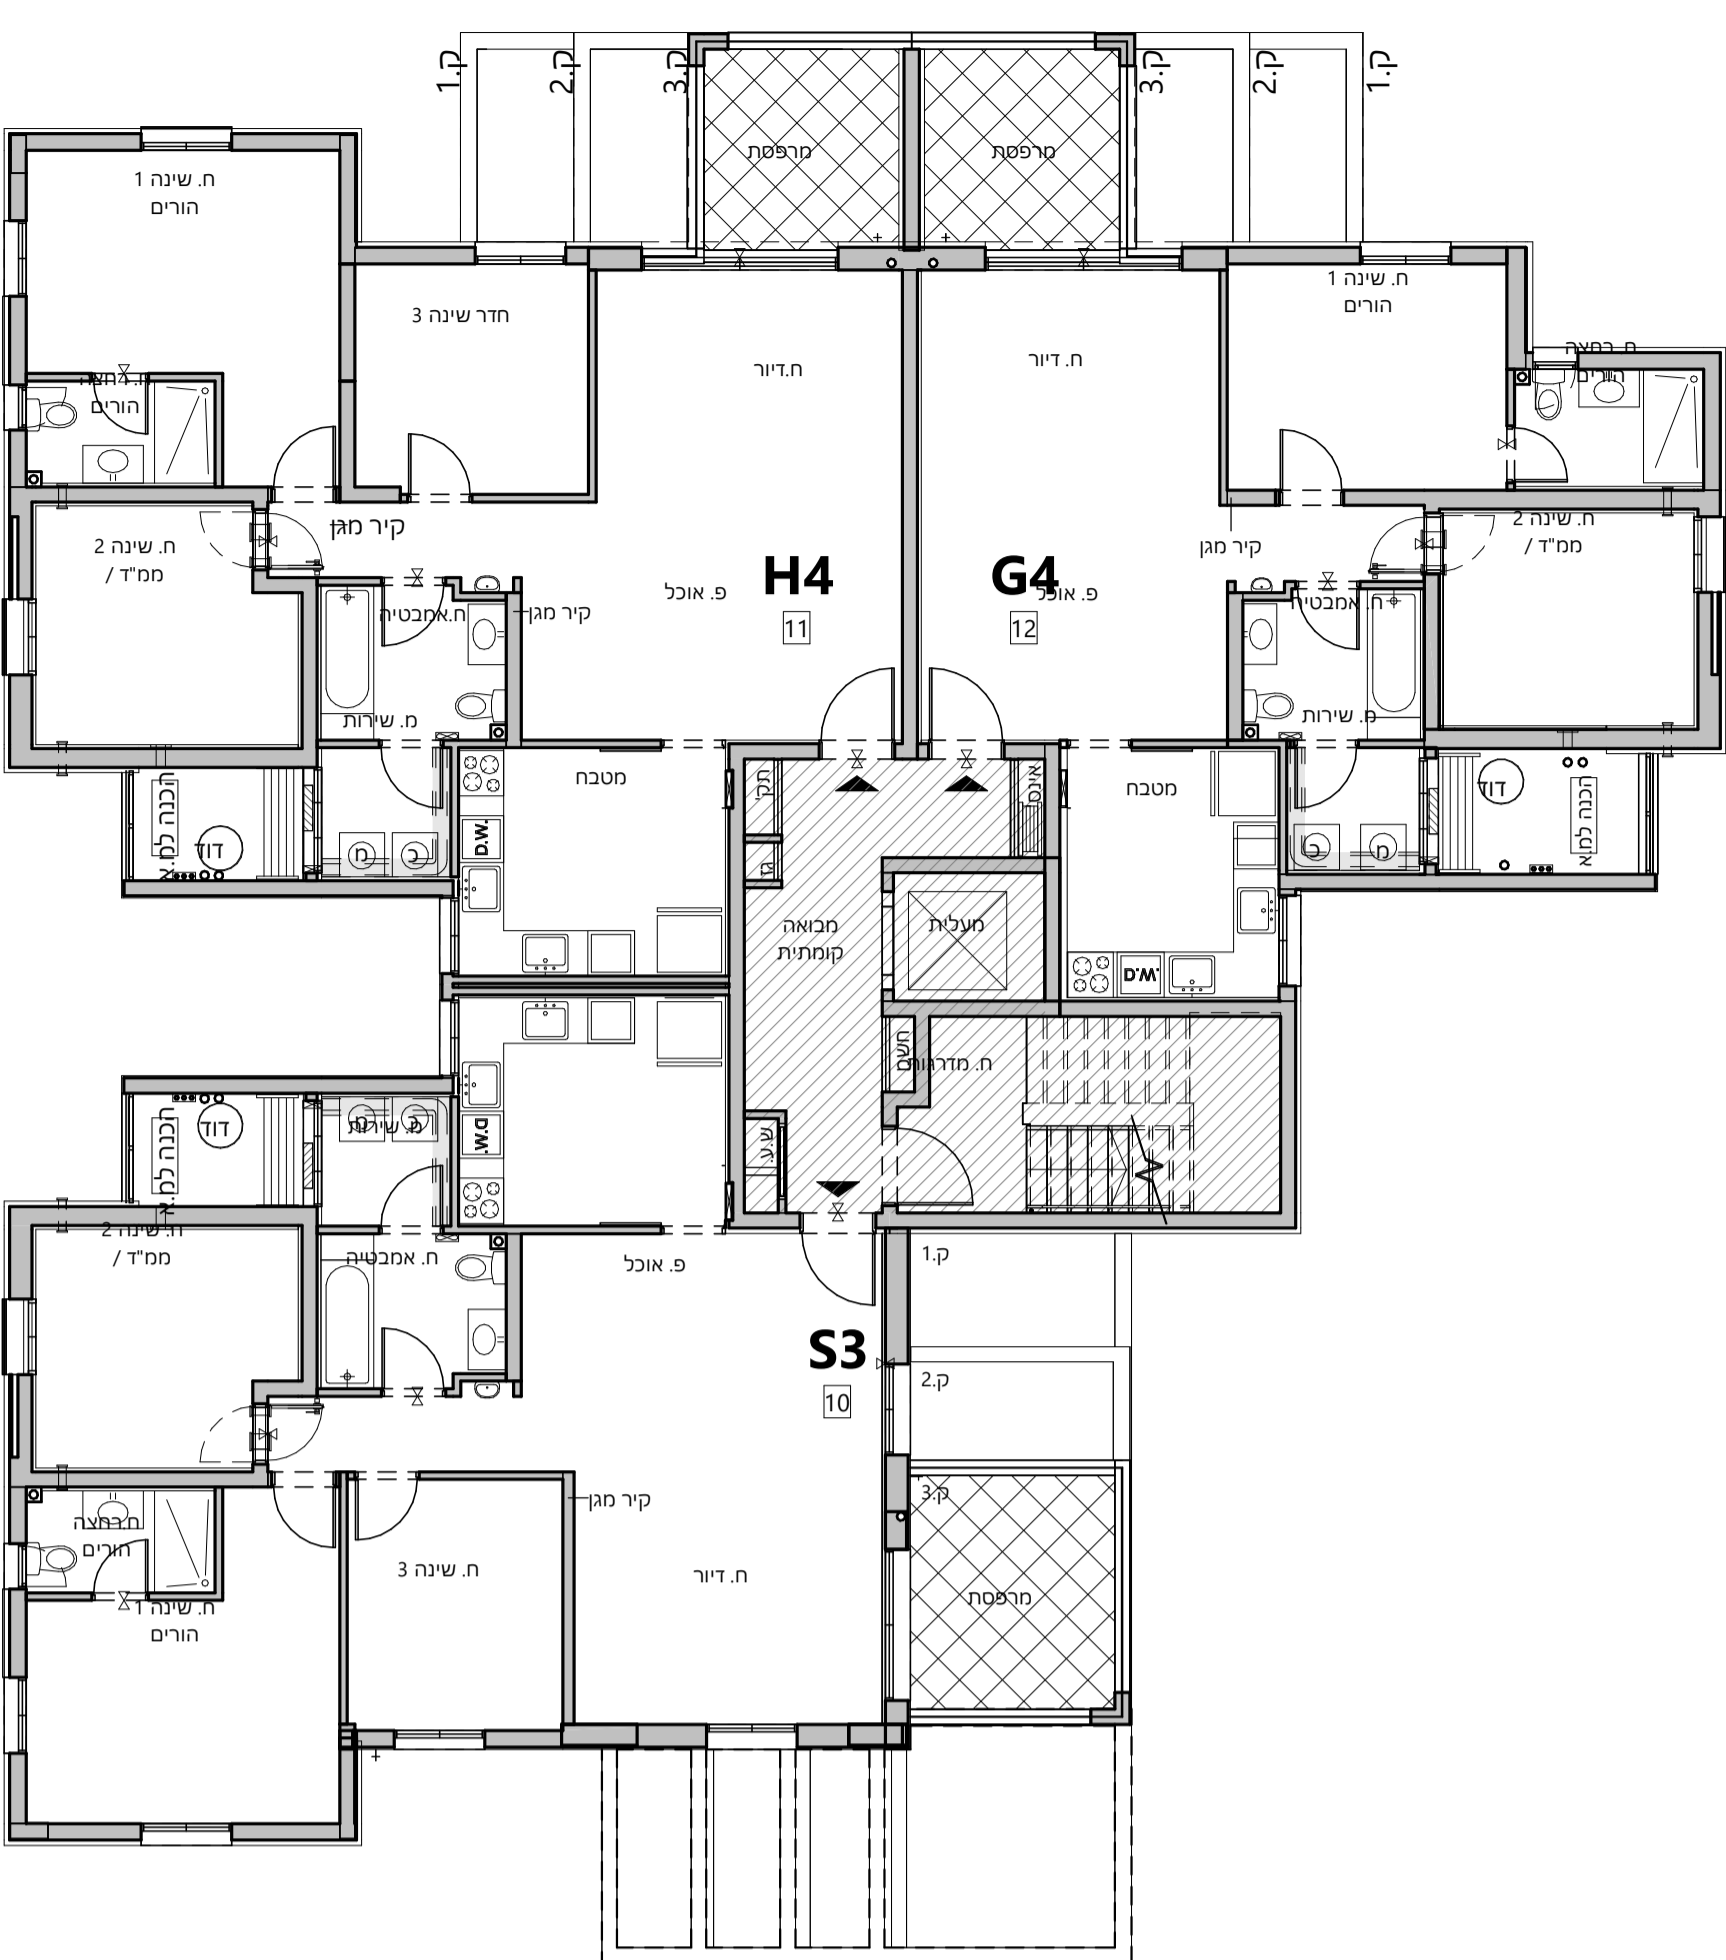


תכנית קומה 03

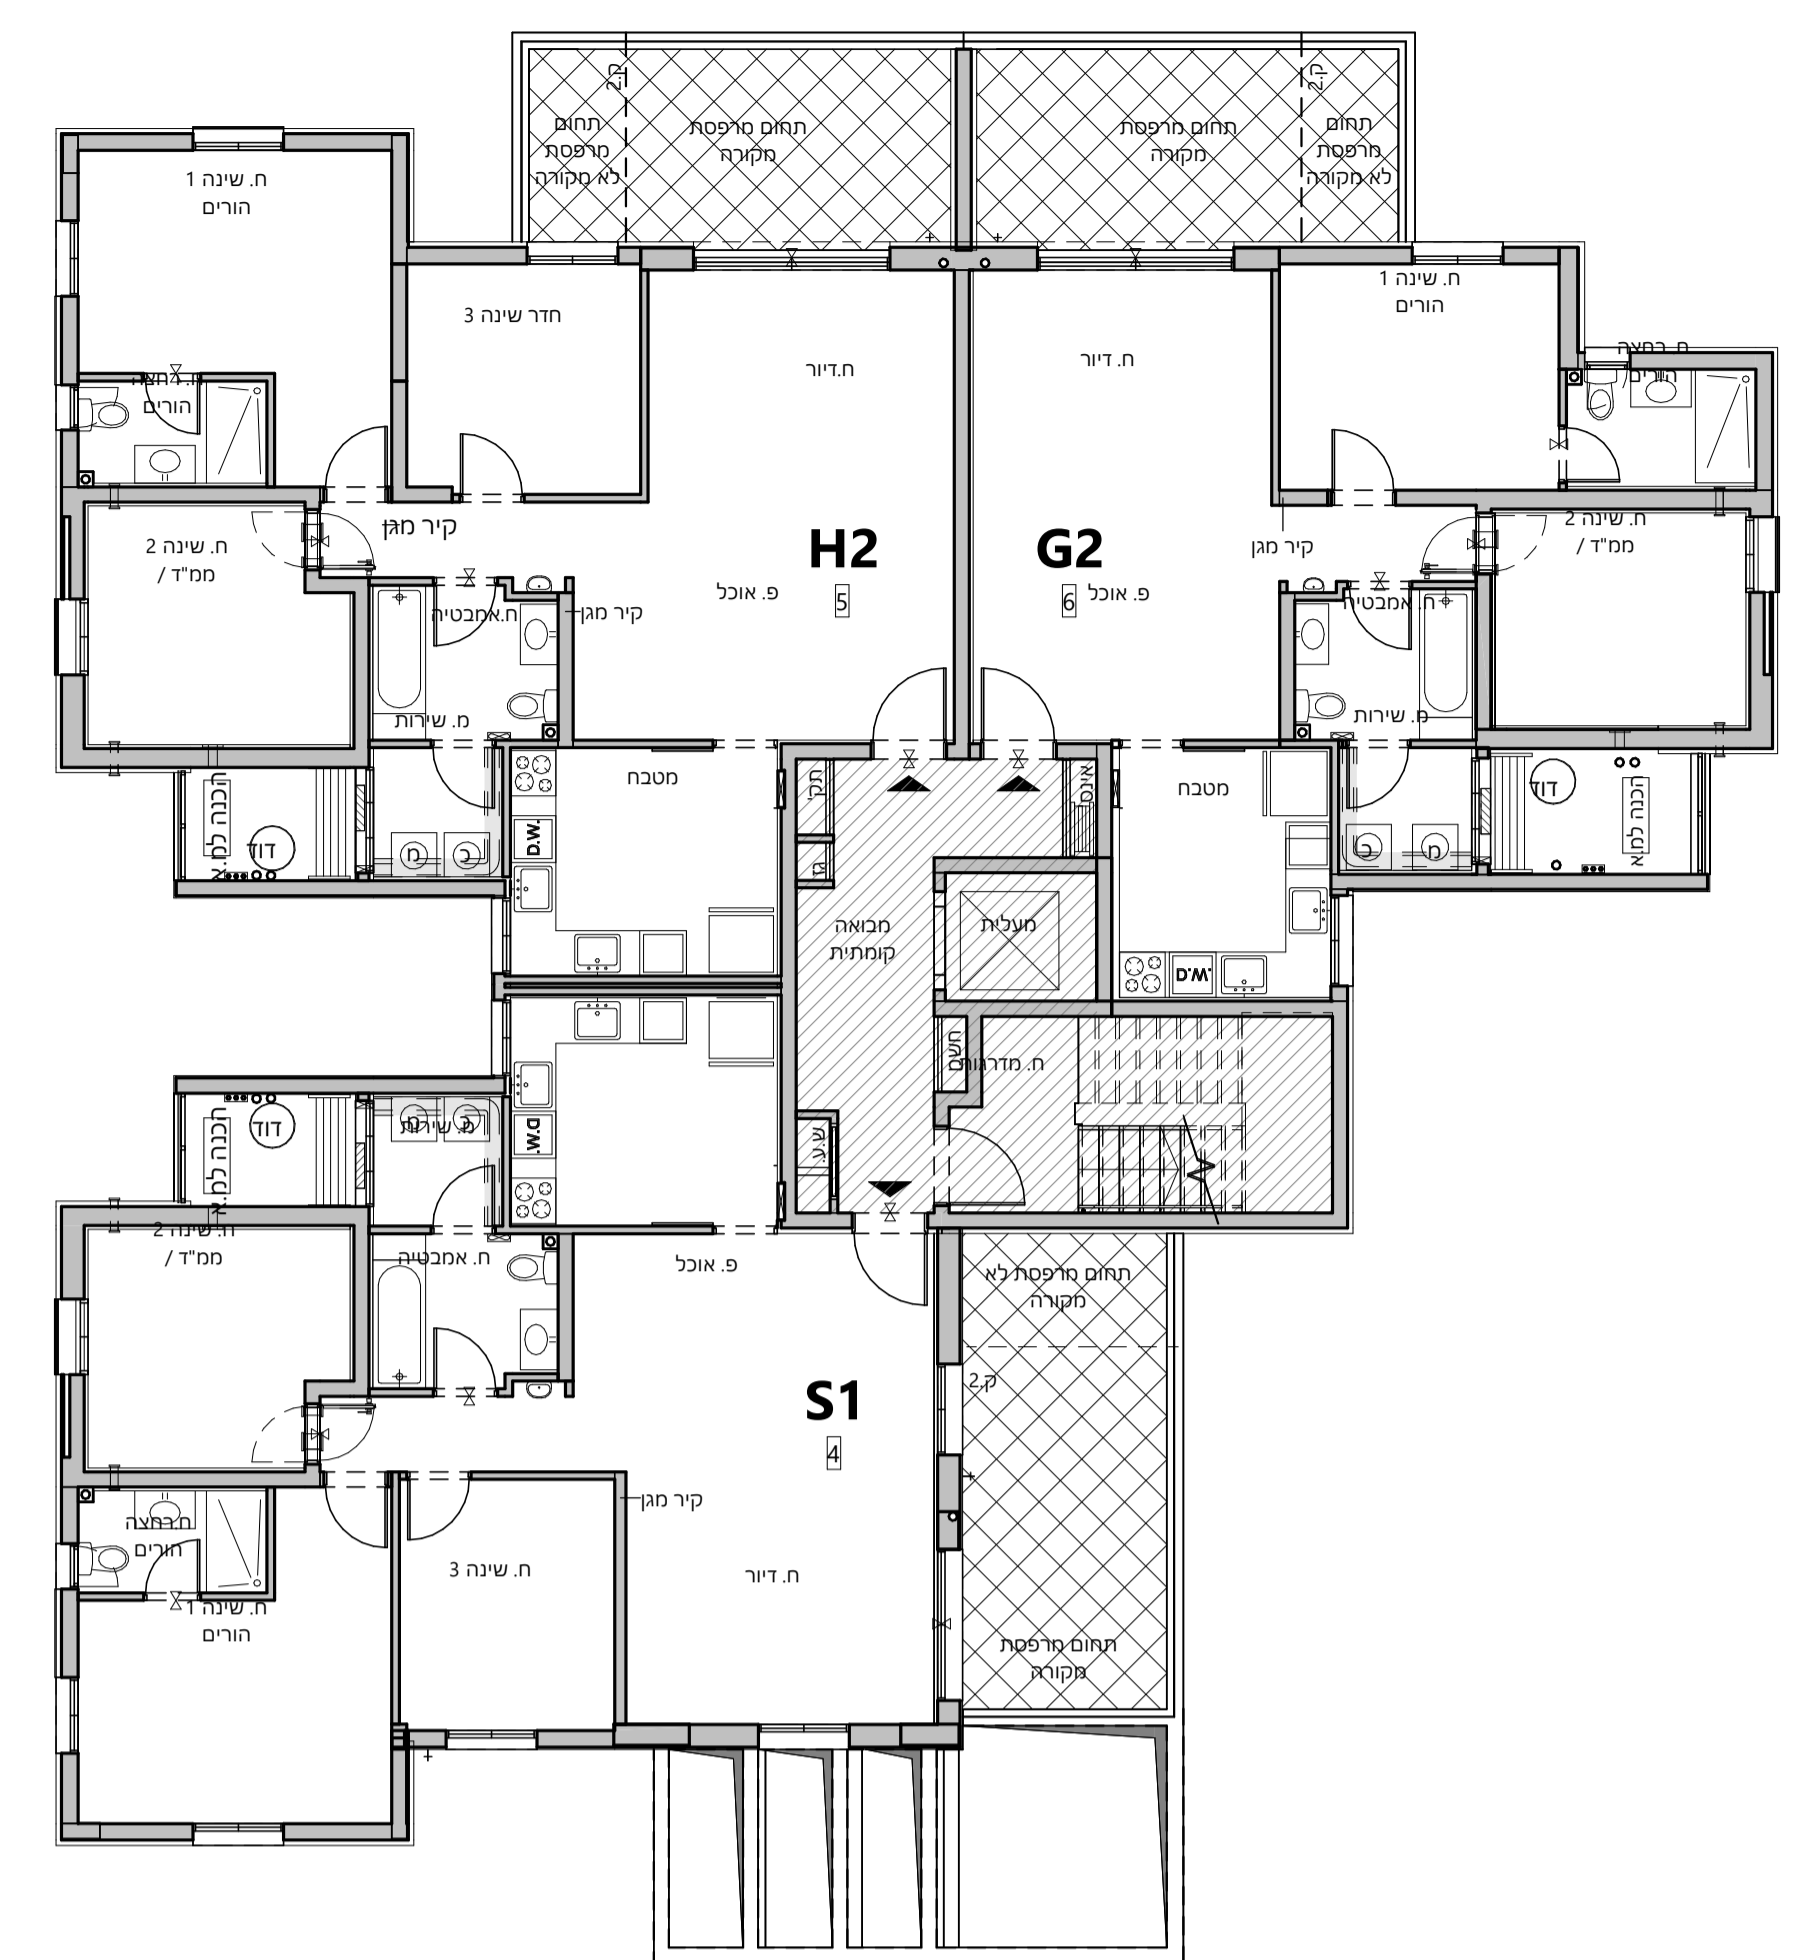

תכנית קומה 01

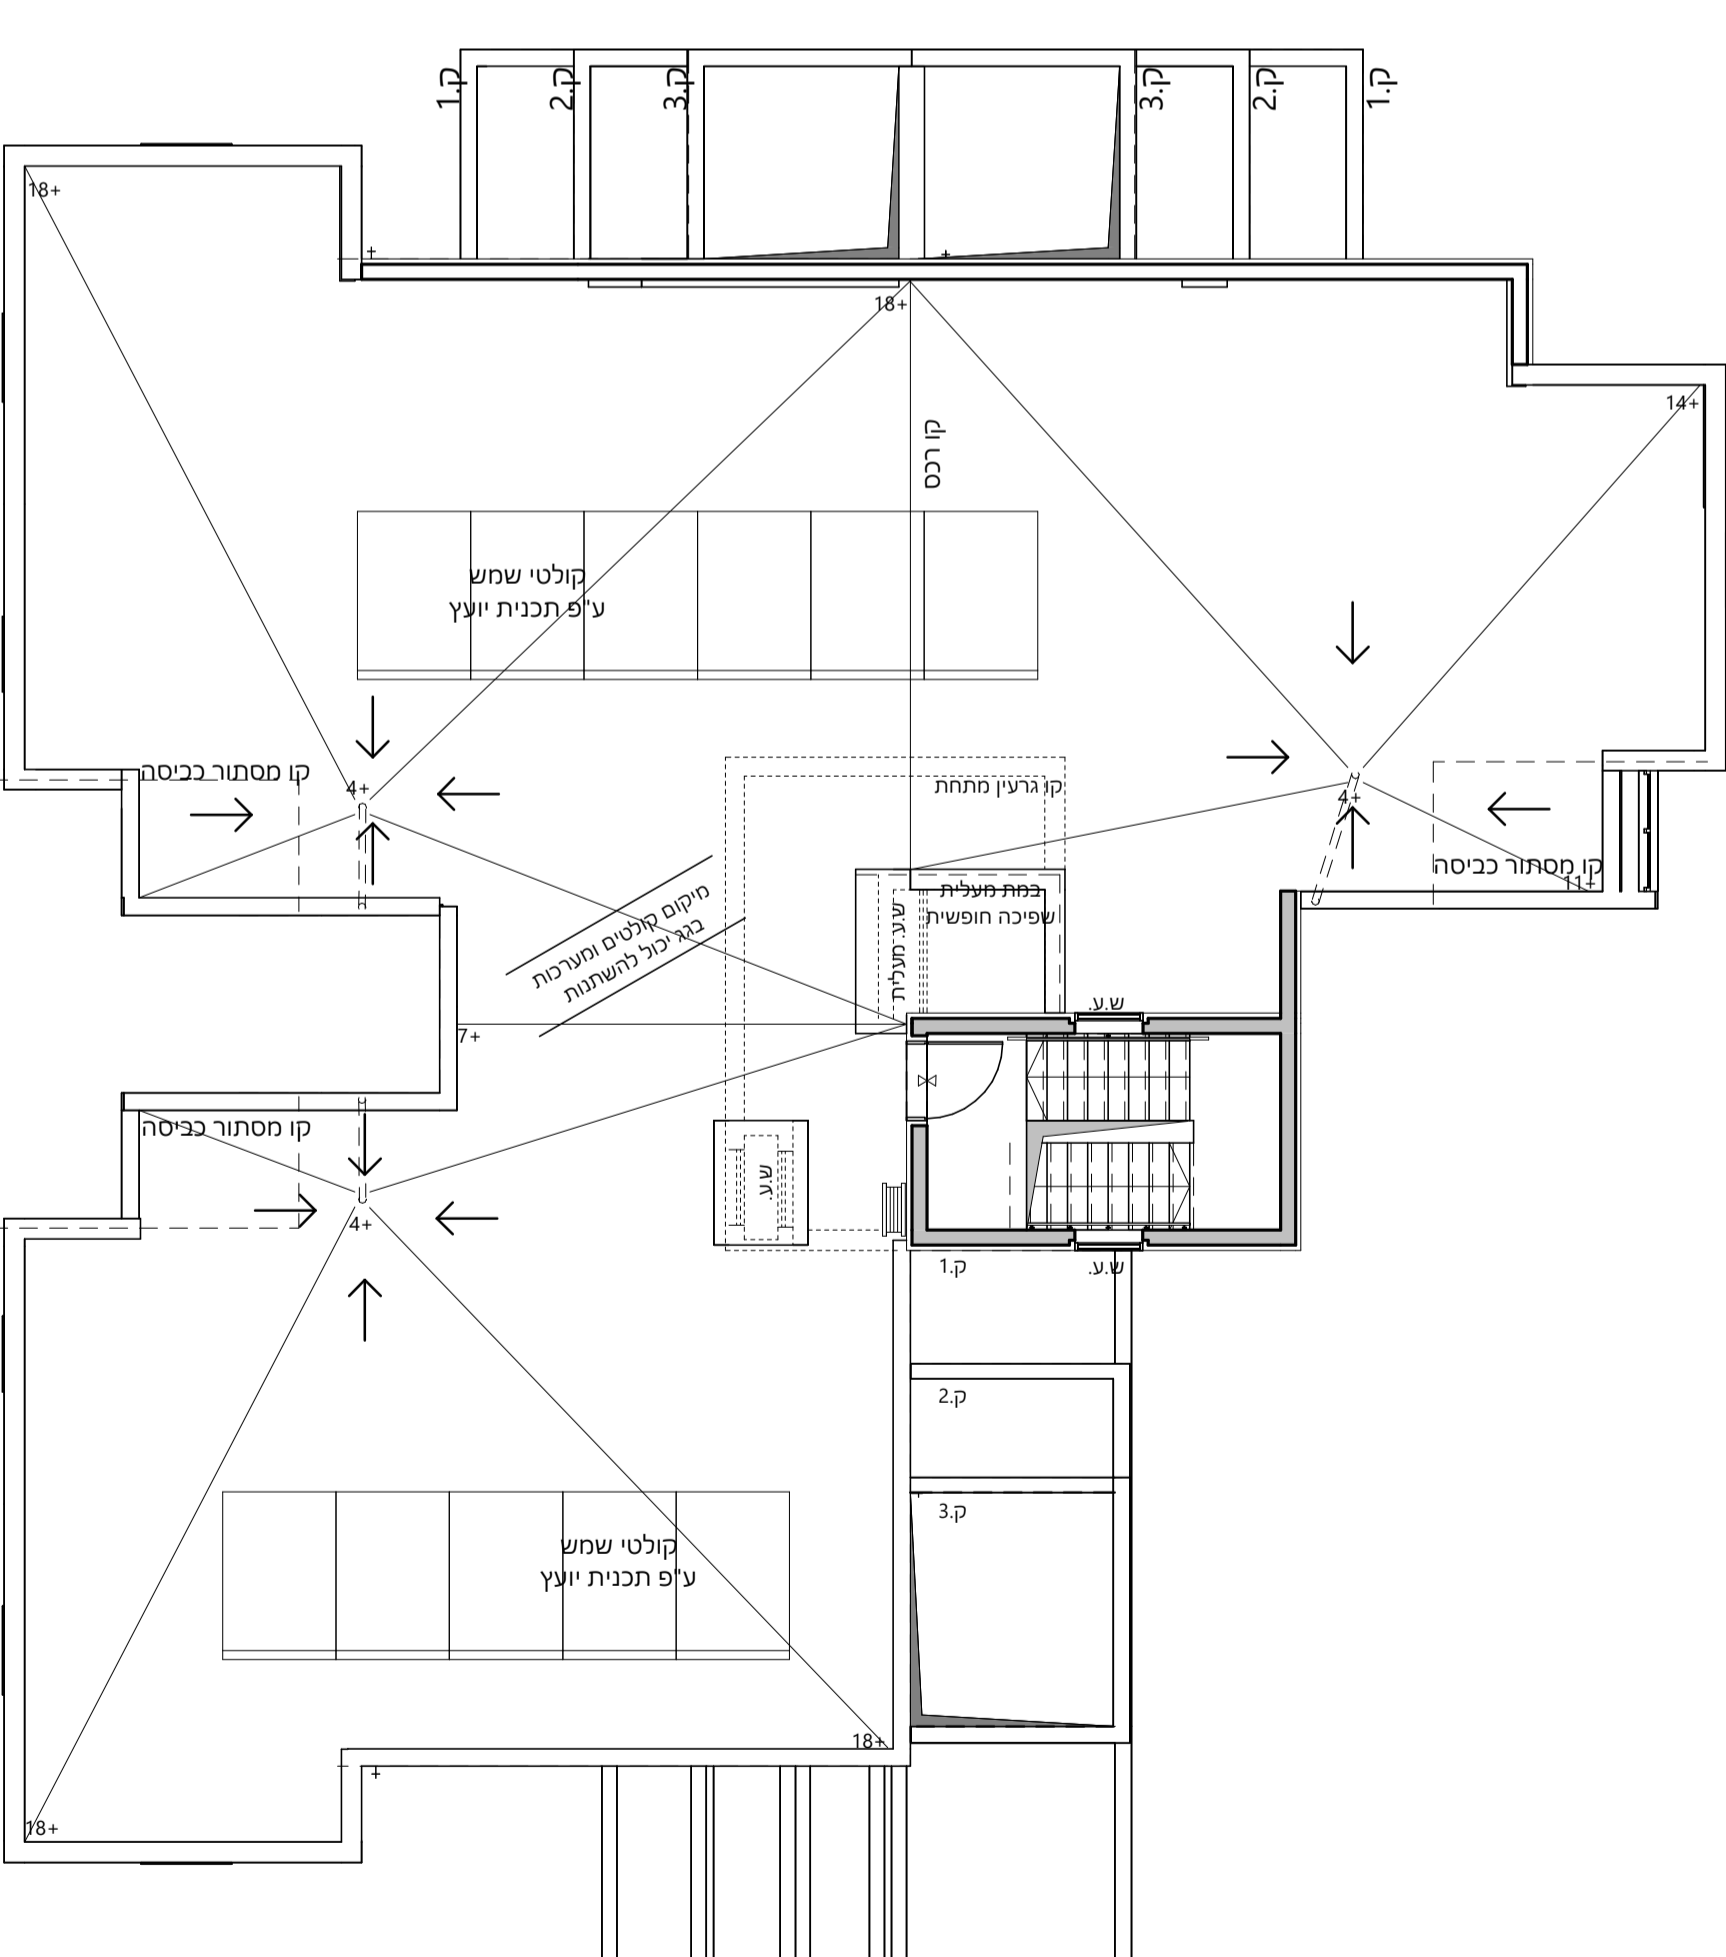

תכנית קומת גג

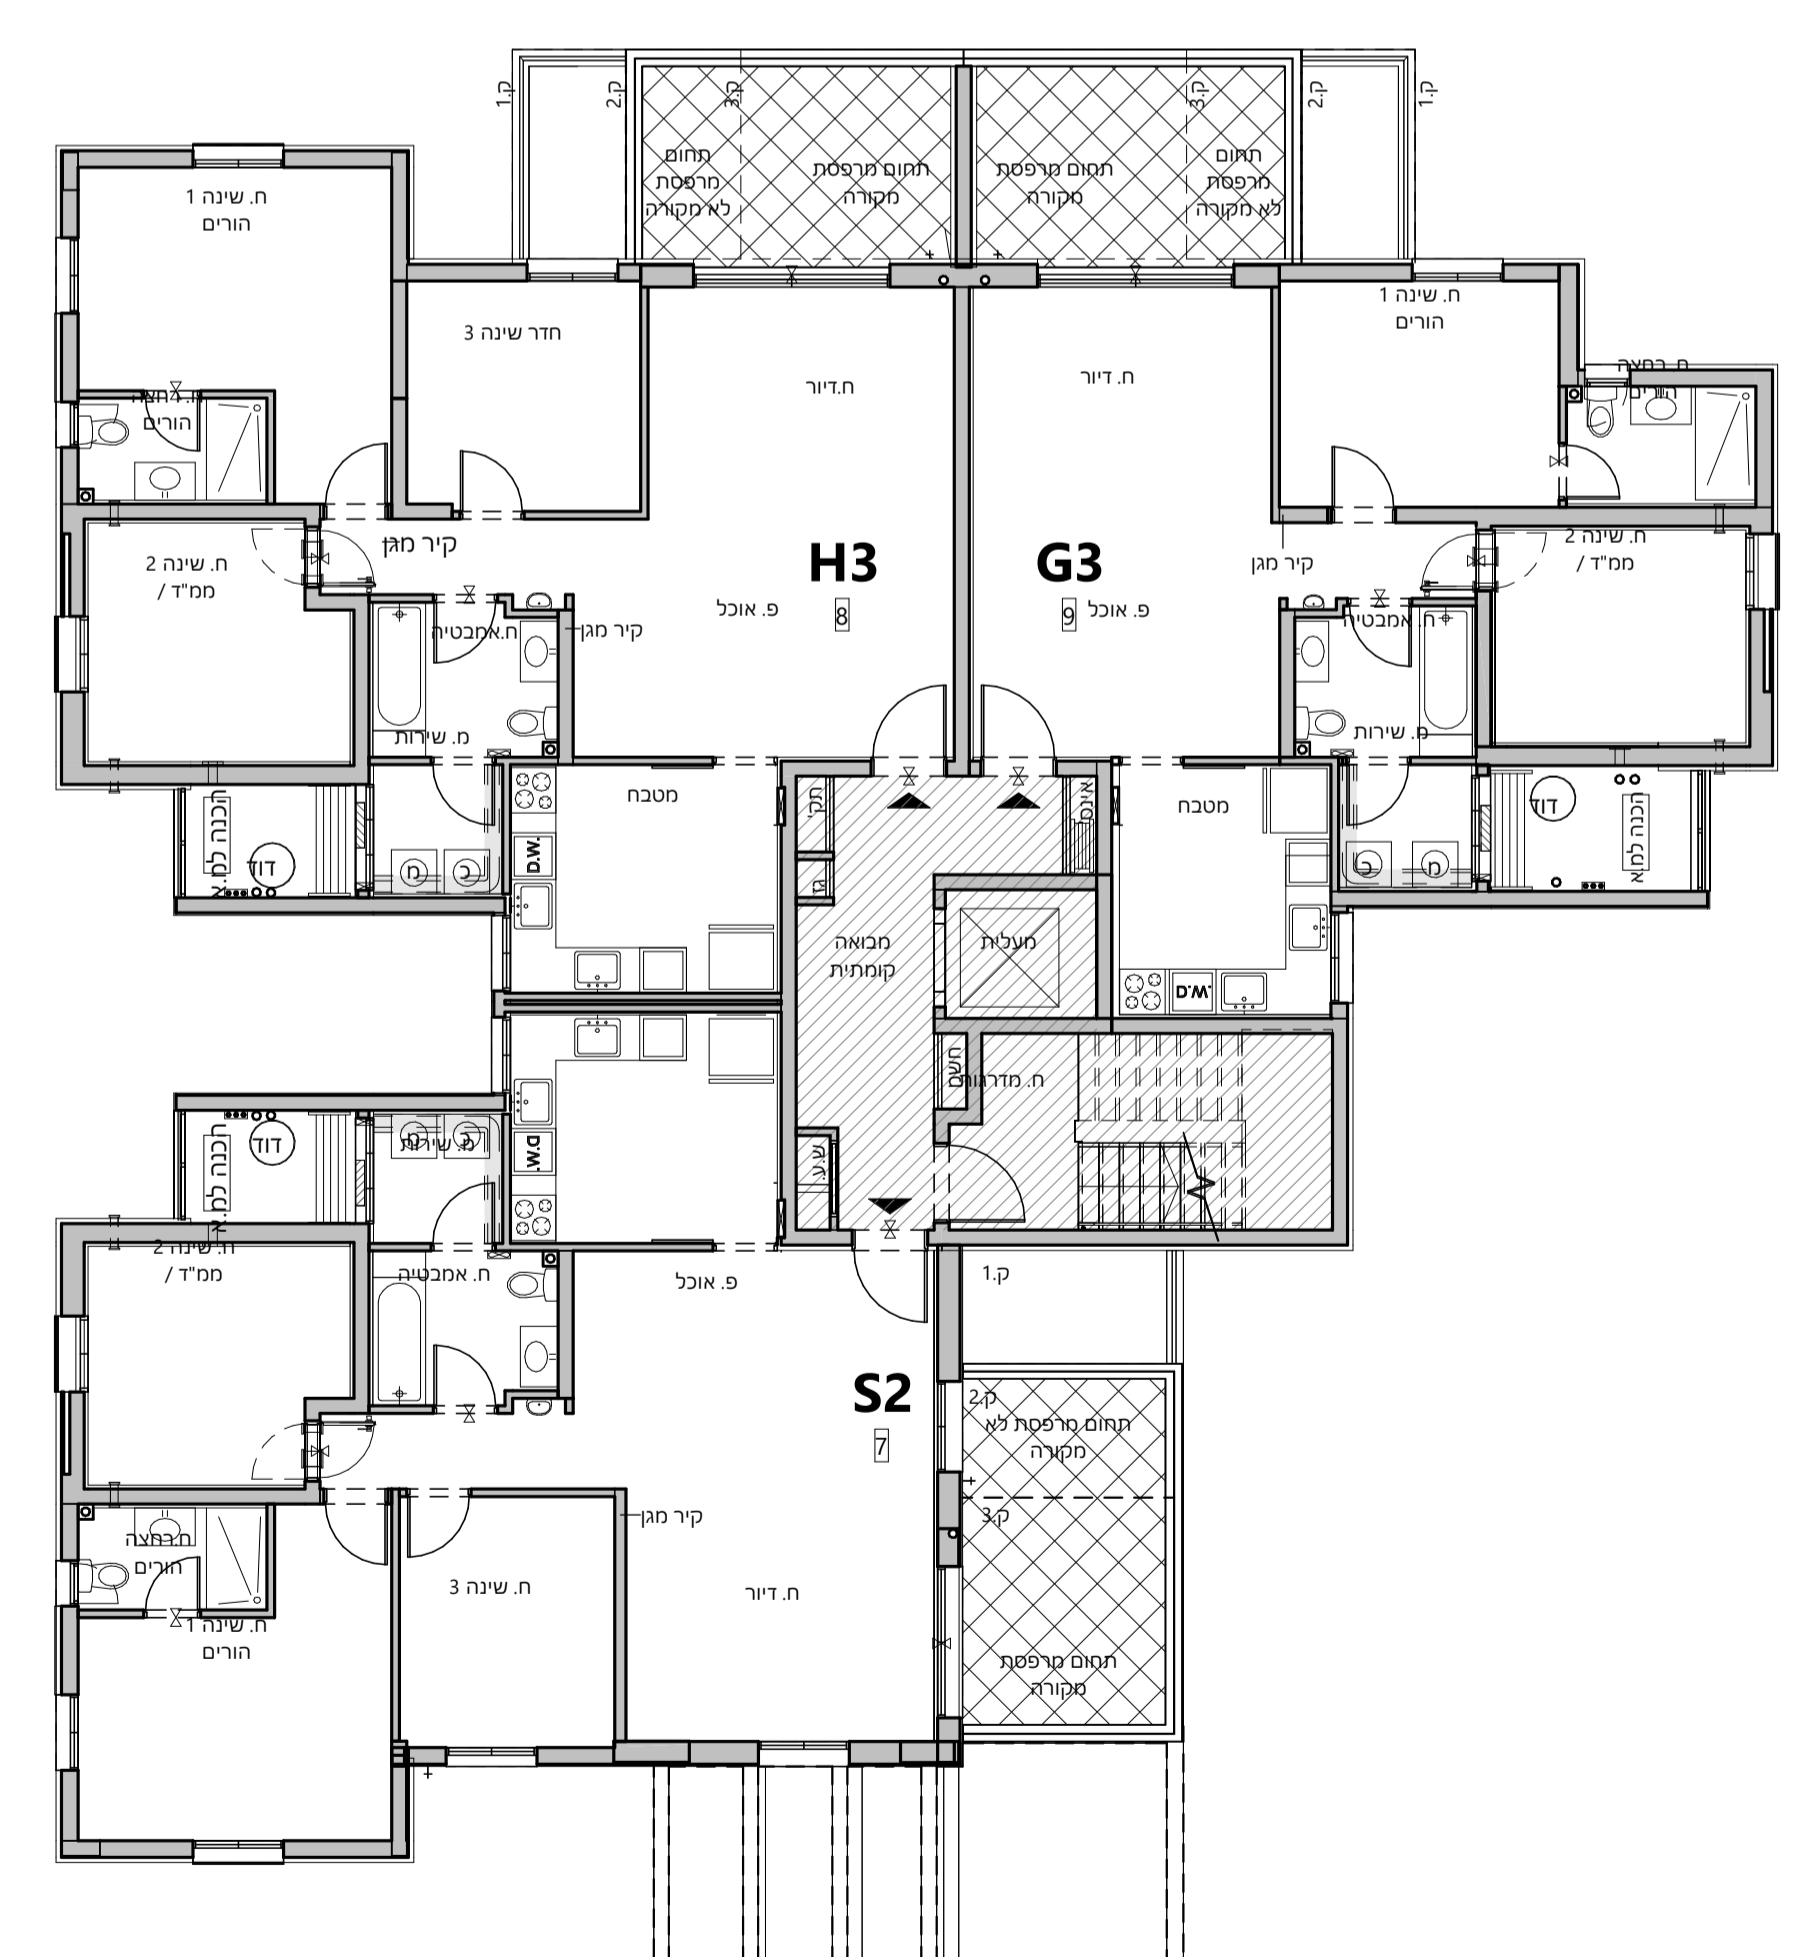

תכנית קומה 02



תכנית ק. קרקע