



רעיו 1
תכנית מכר
1 תכנית בניין
 מספר גליון: M-B1-100
 מספר: 5001
 מספר בניין: 1


קנה מידה: 1-100
 תאריך: 29.02.24
 מסדורה: 3

לפני היתר בניה יחבנו שניים והתאמות ככל שירדעו ע"י הרשות המוסמכת והמכונים להוציאים תוכנית

תחילת עבודה: תחילת קונה


RaN BLANDER
 ARCHITECTS

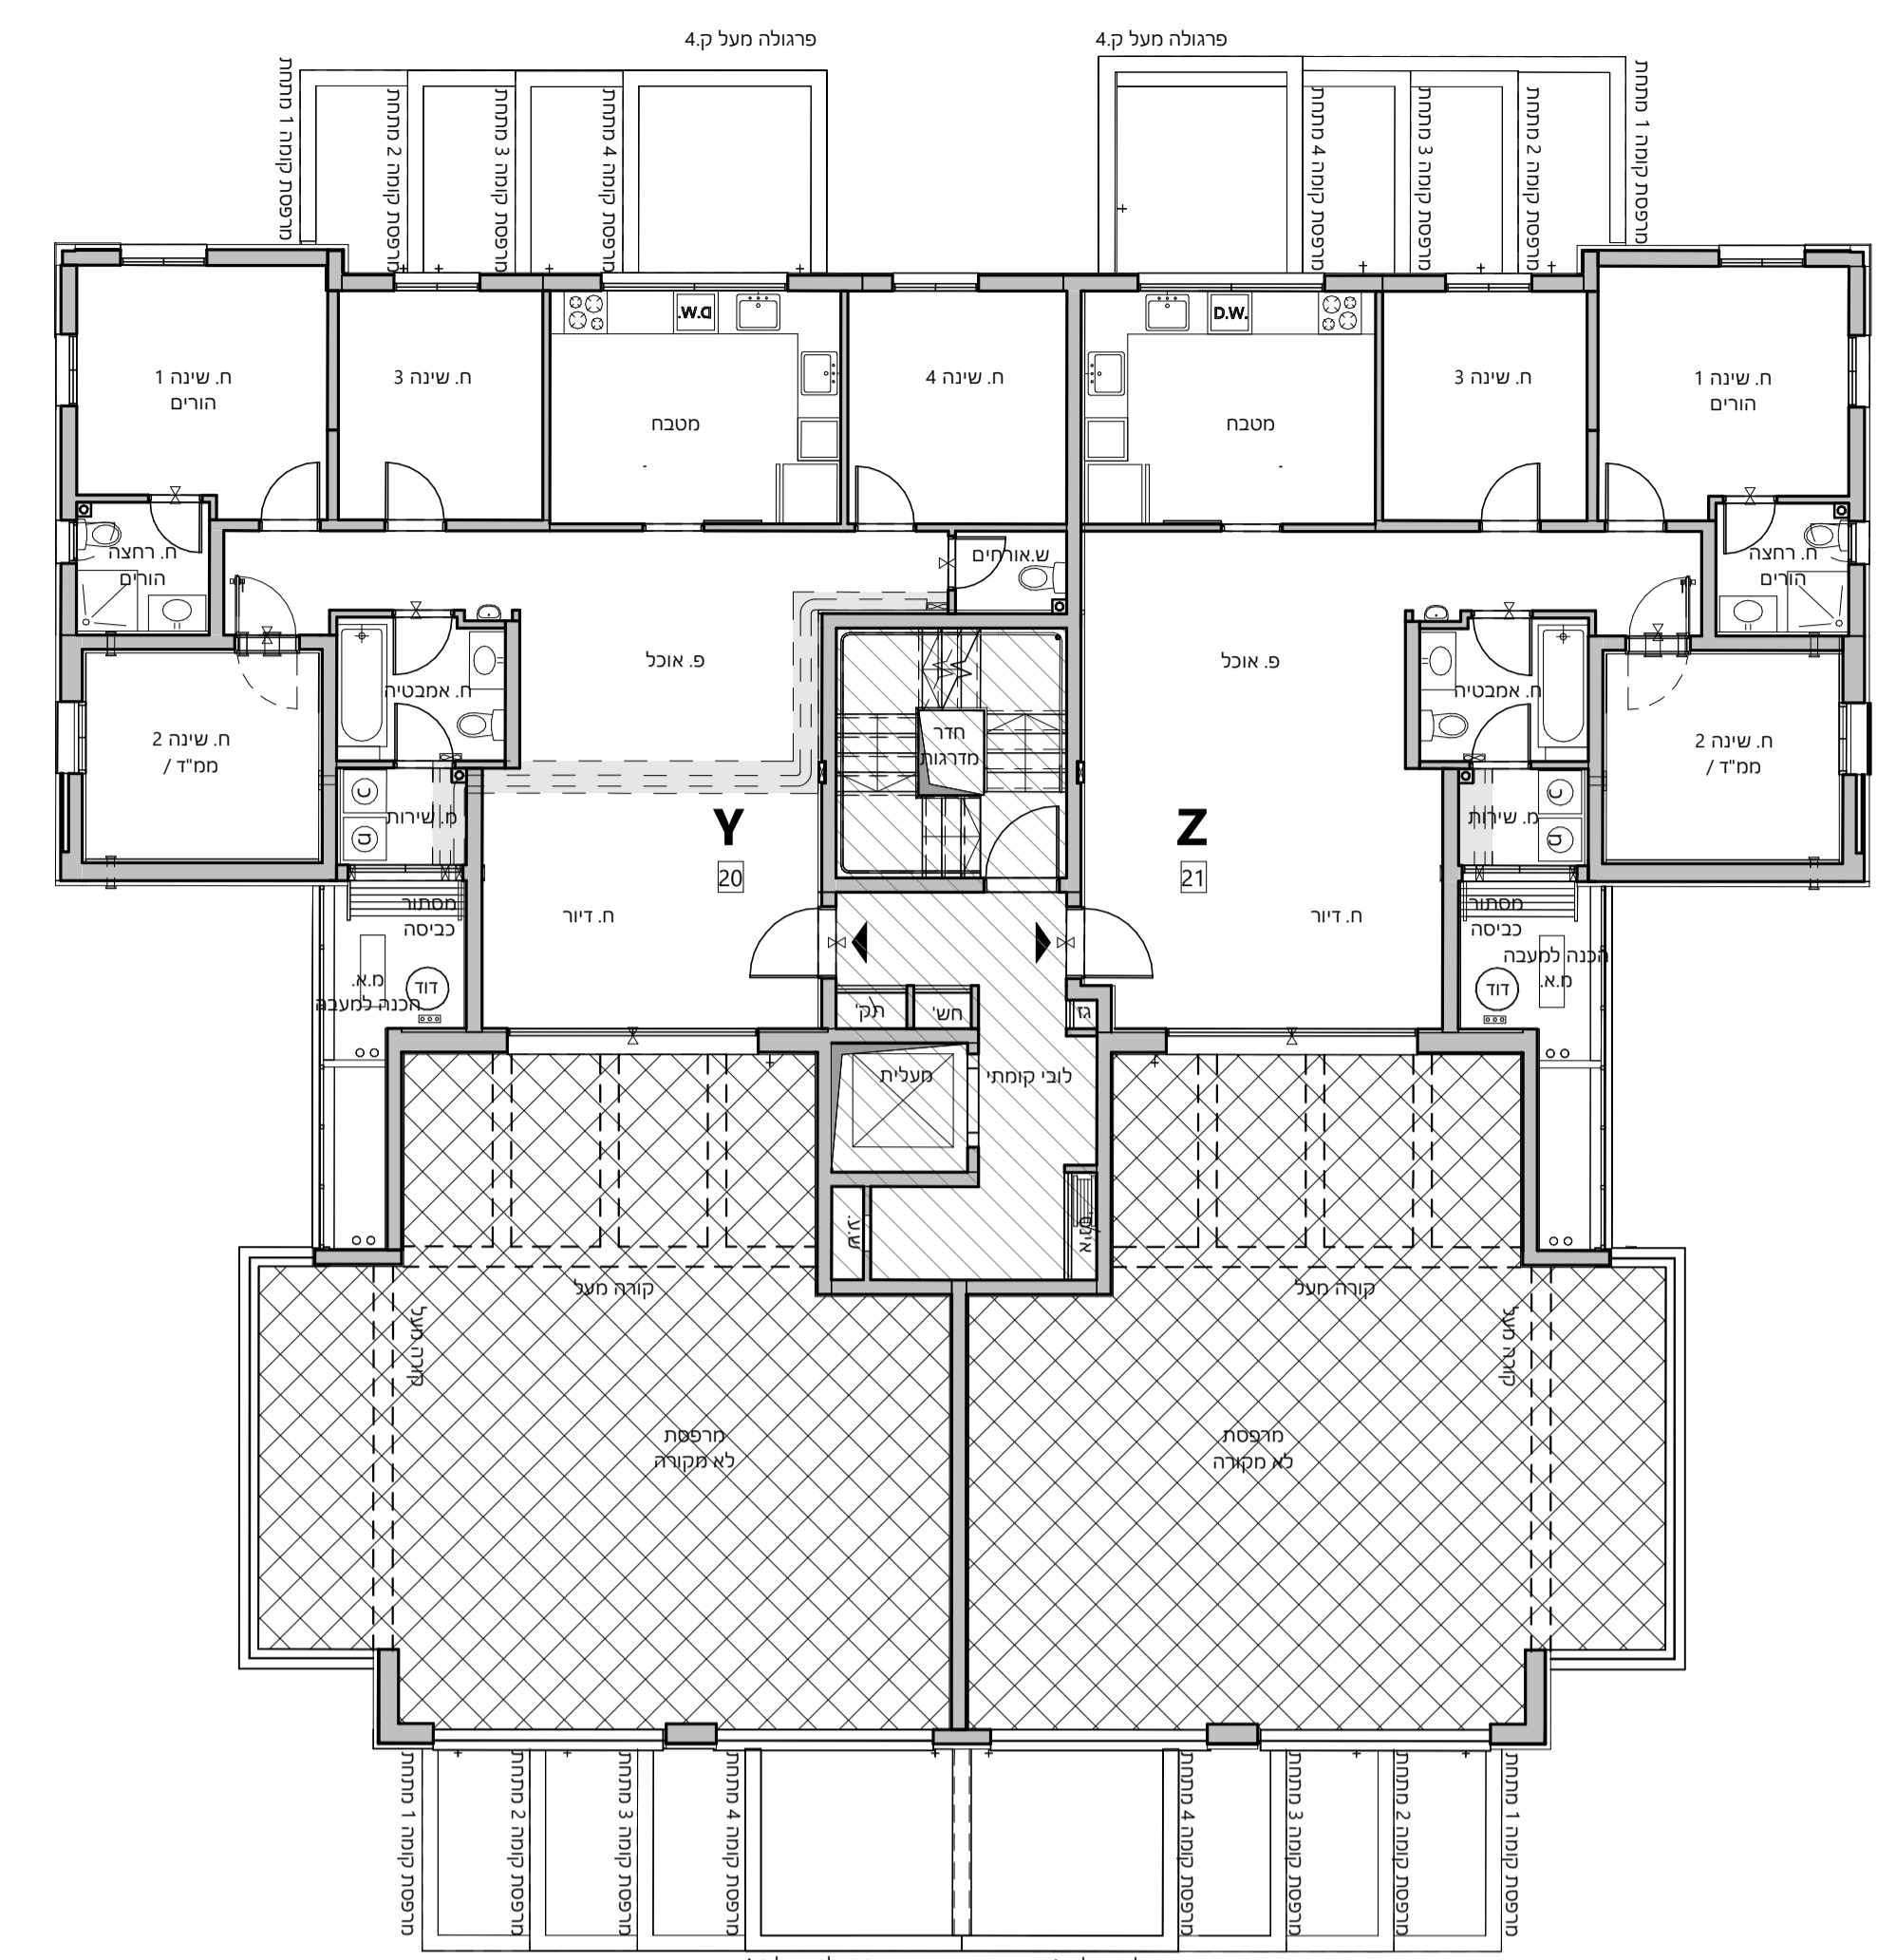


תכנית קומה 05

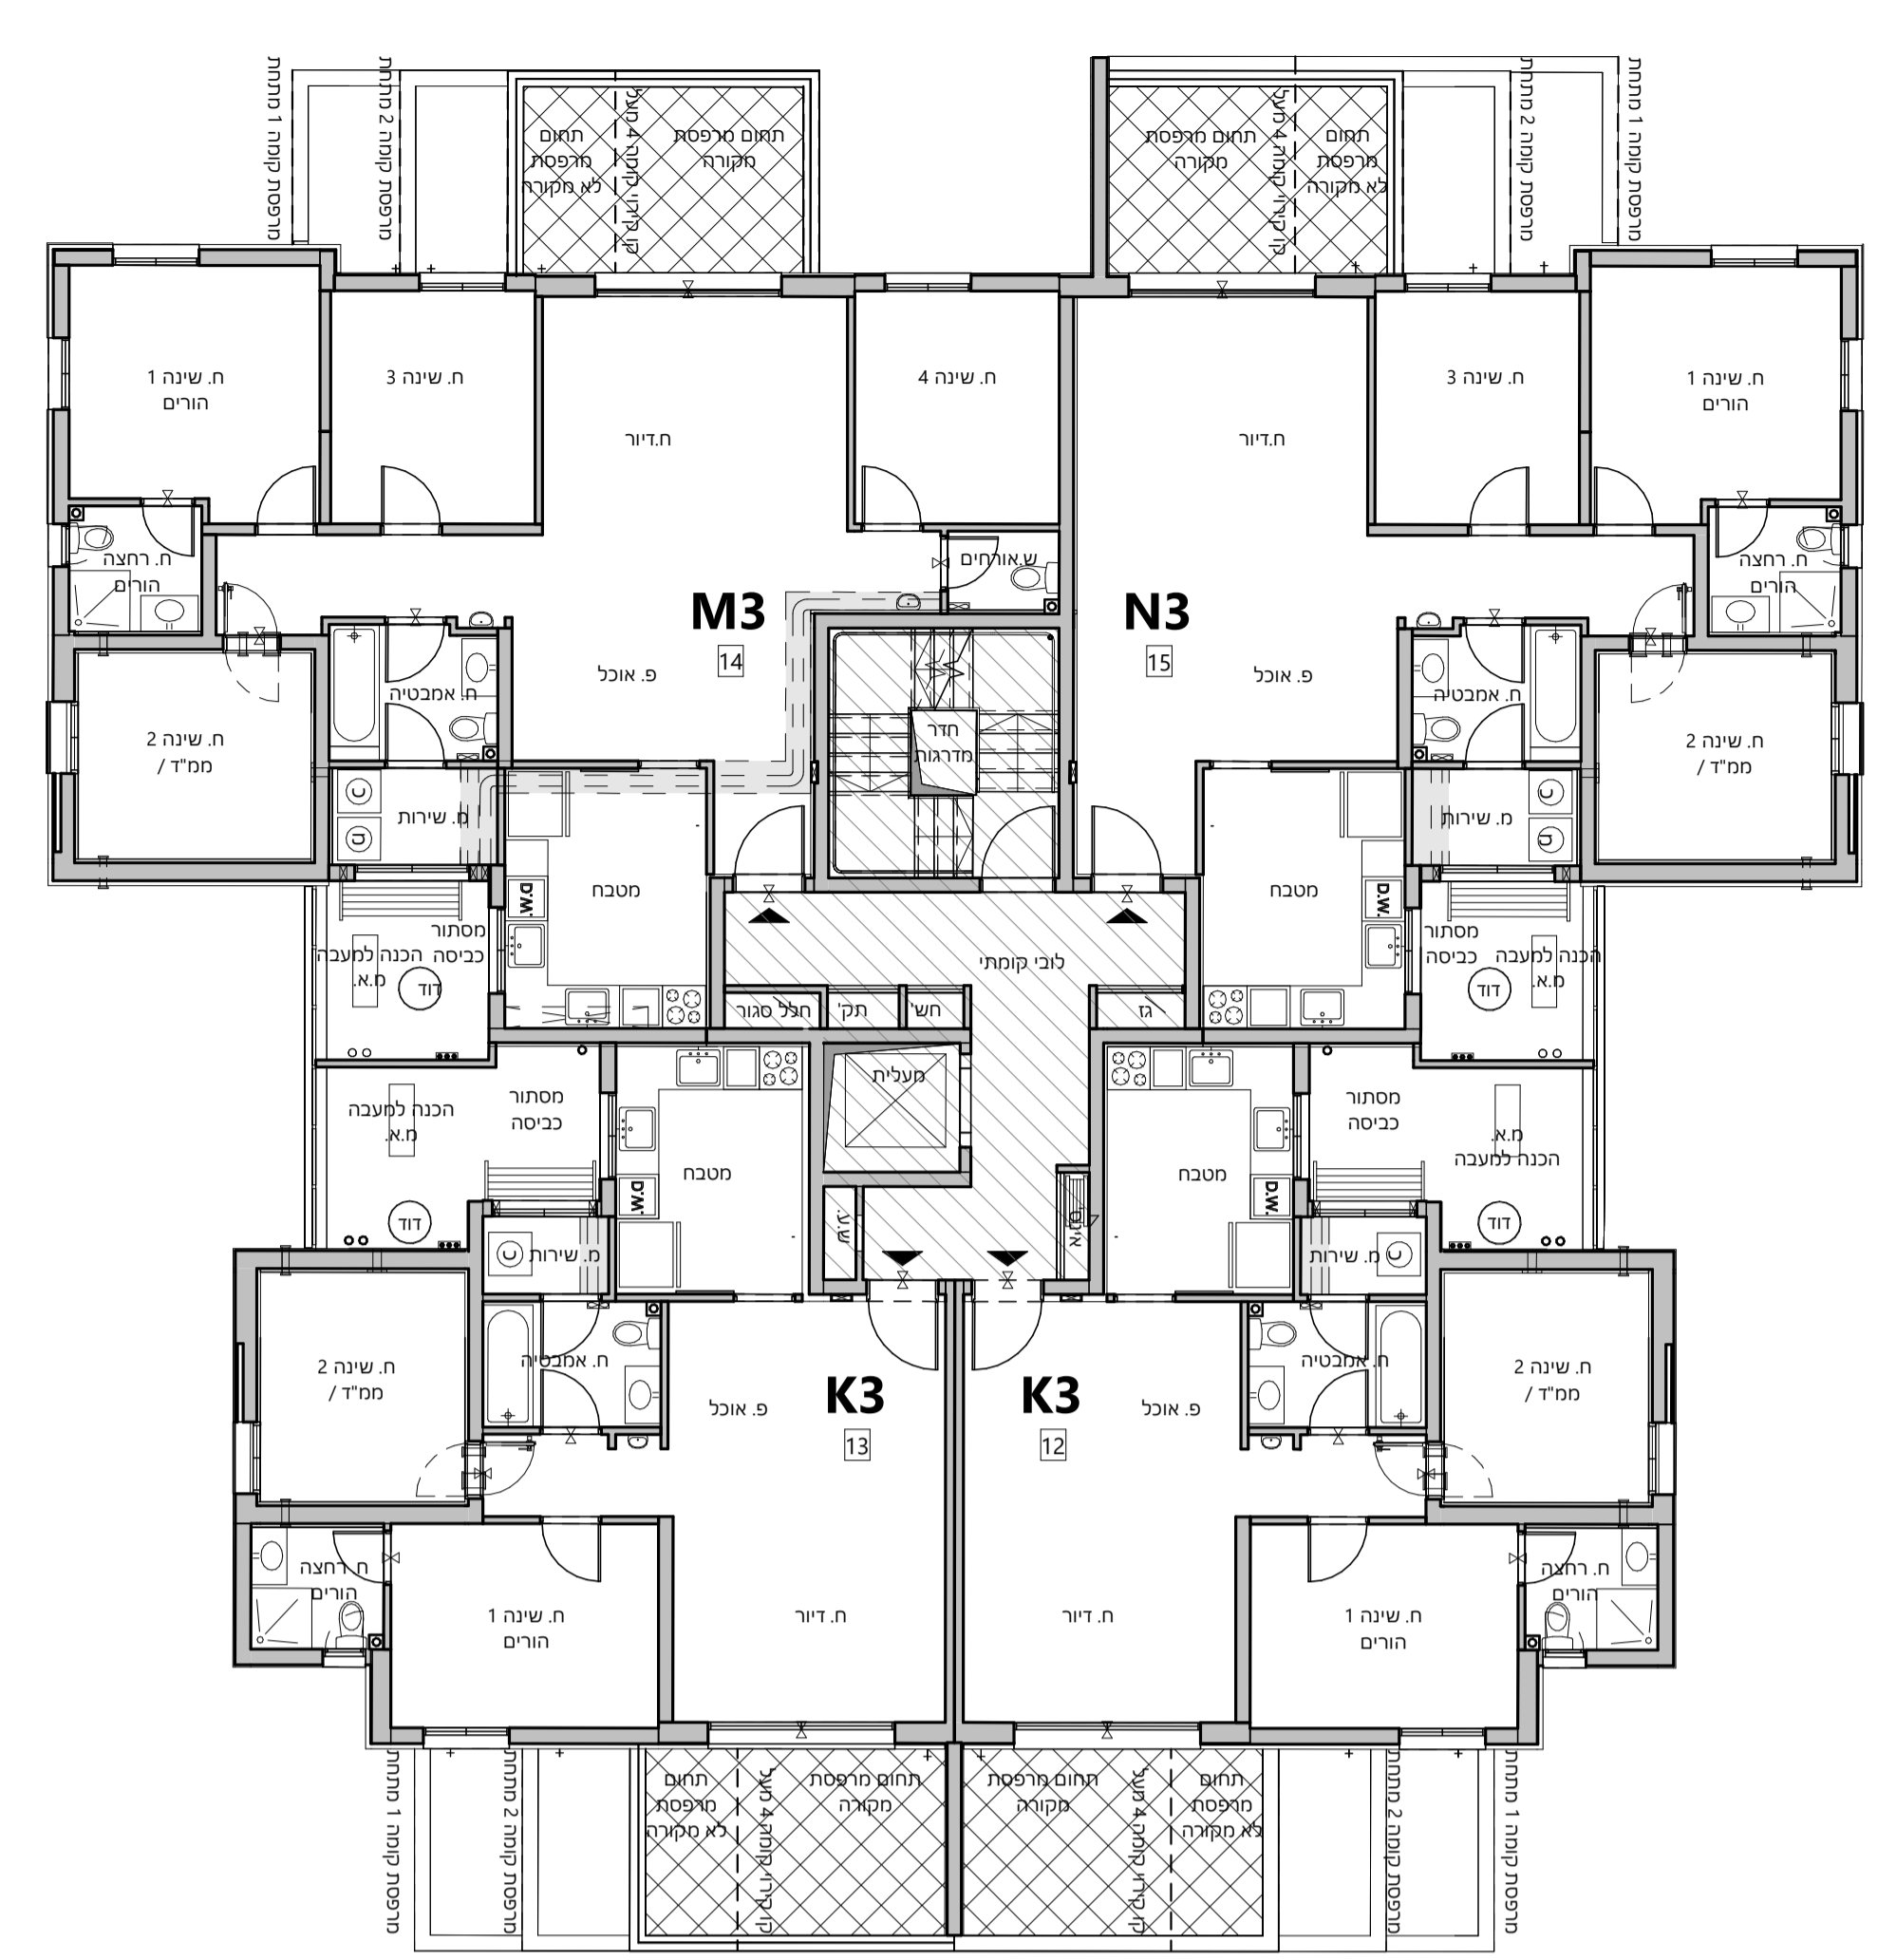


תכנית קומה 03

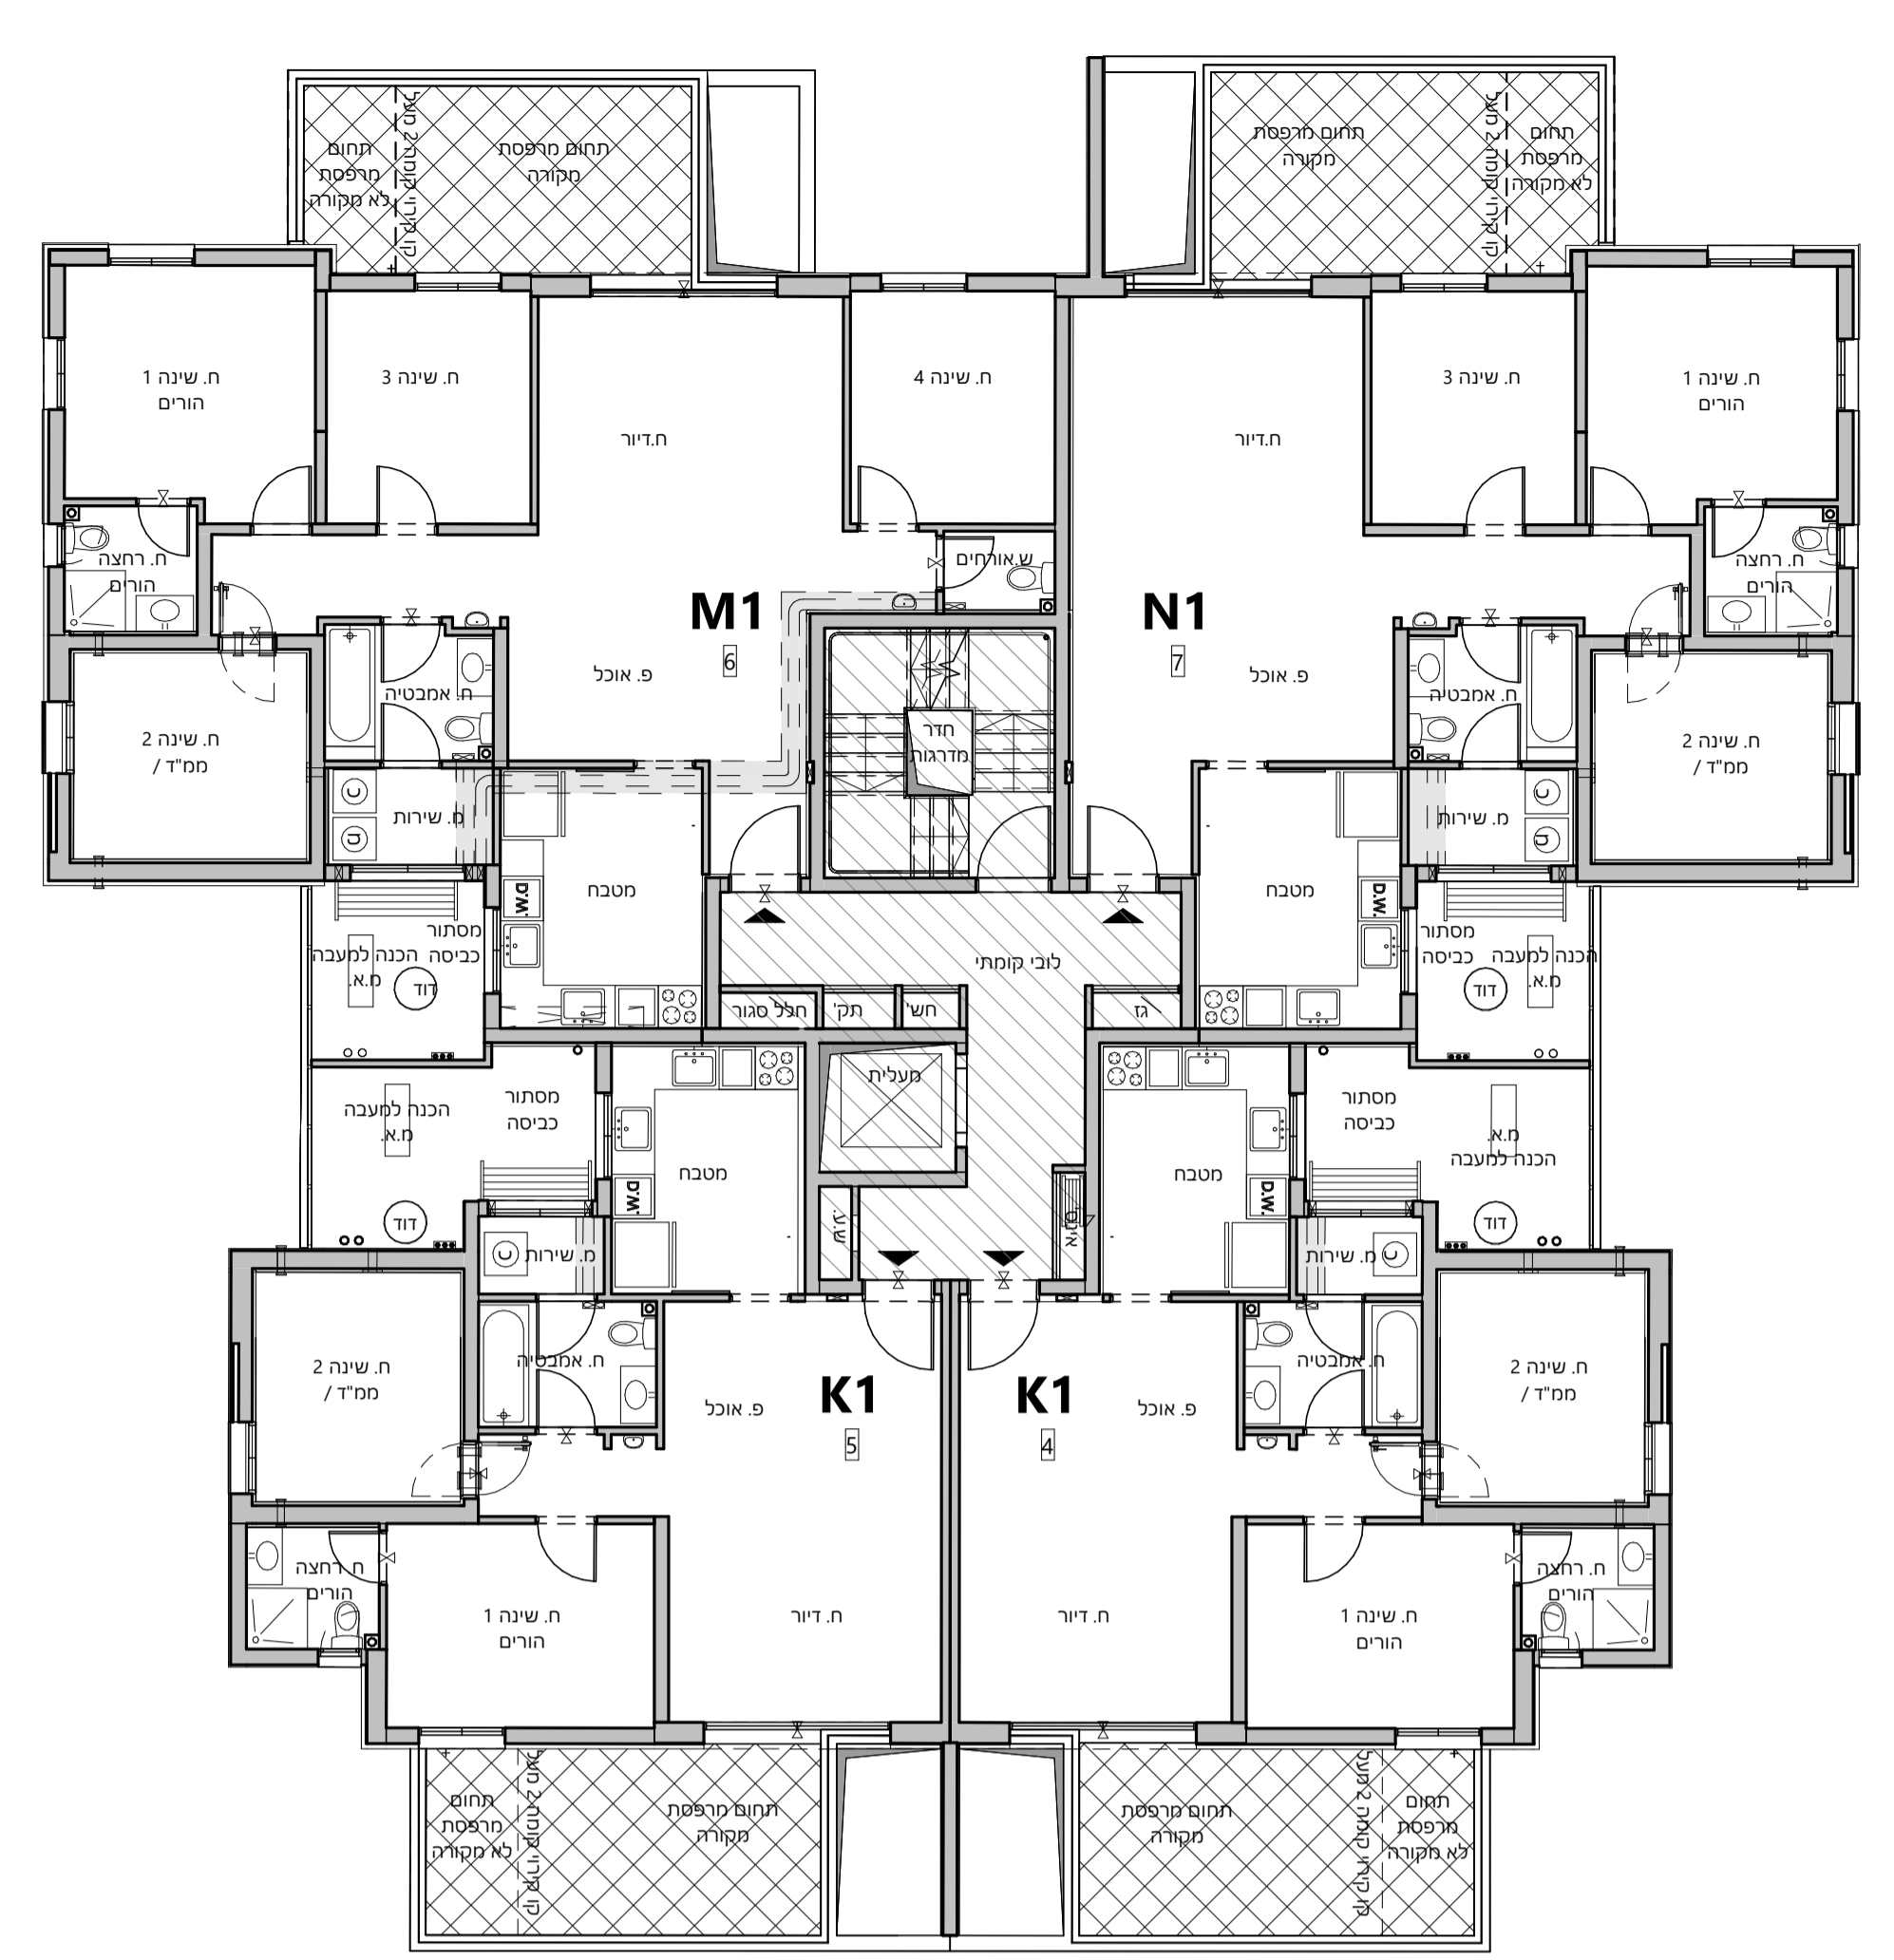


תכנית קומה 01

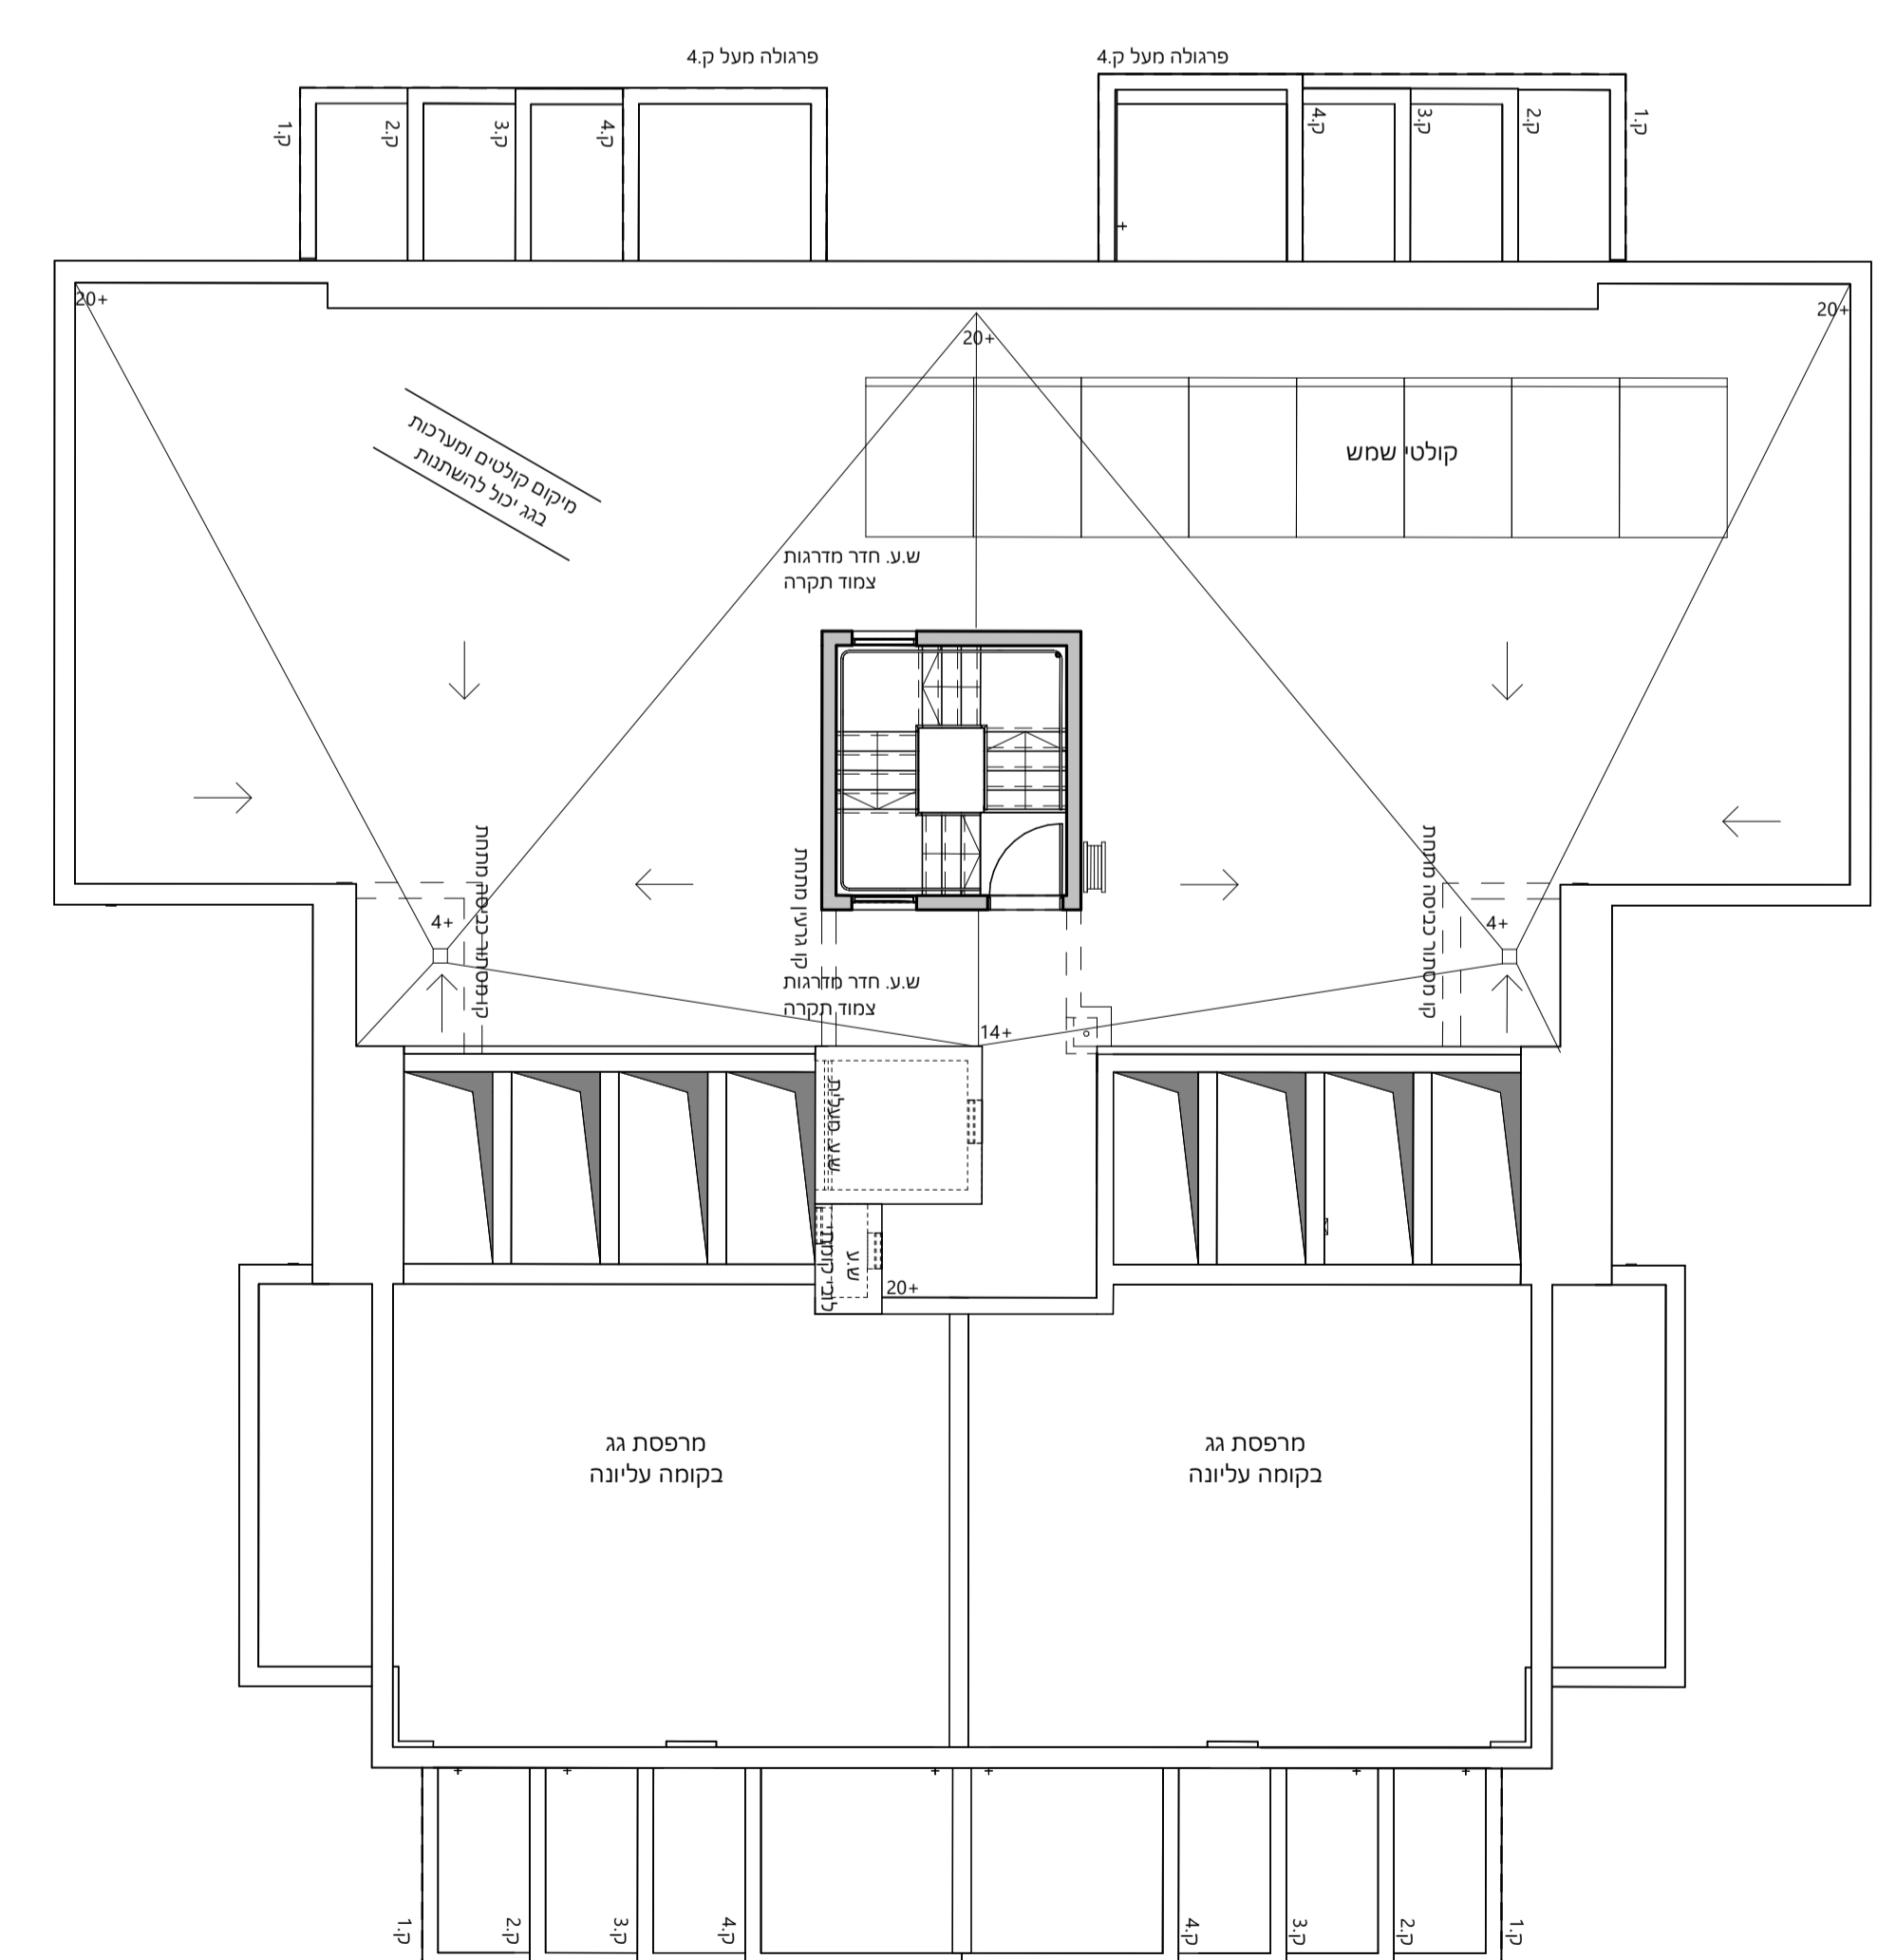


תכנית קומת גג

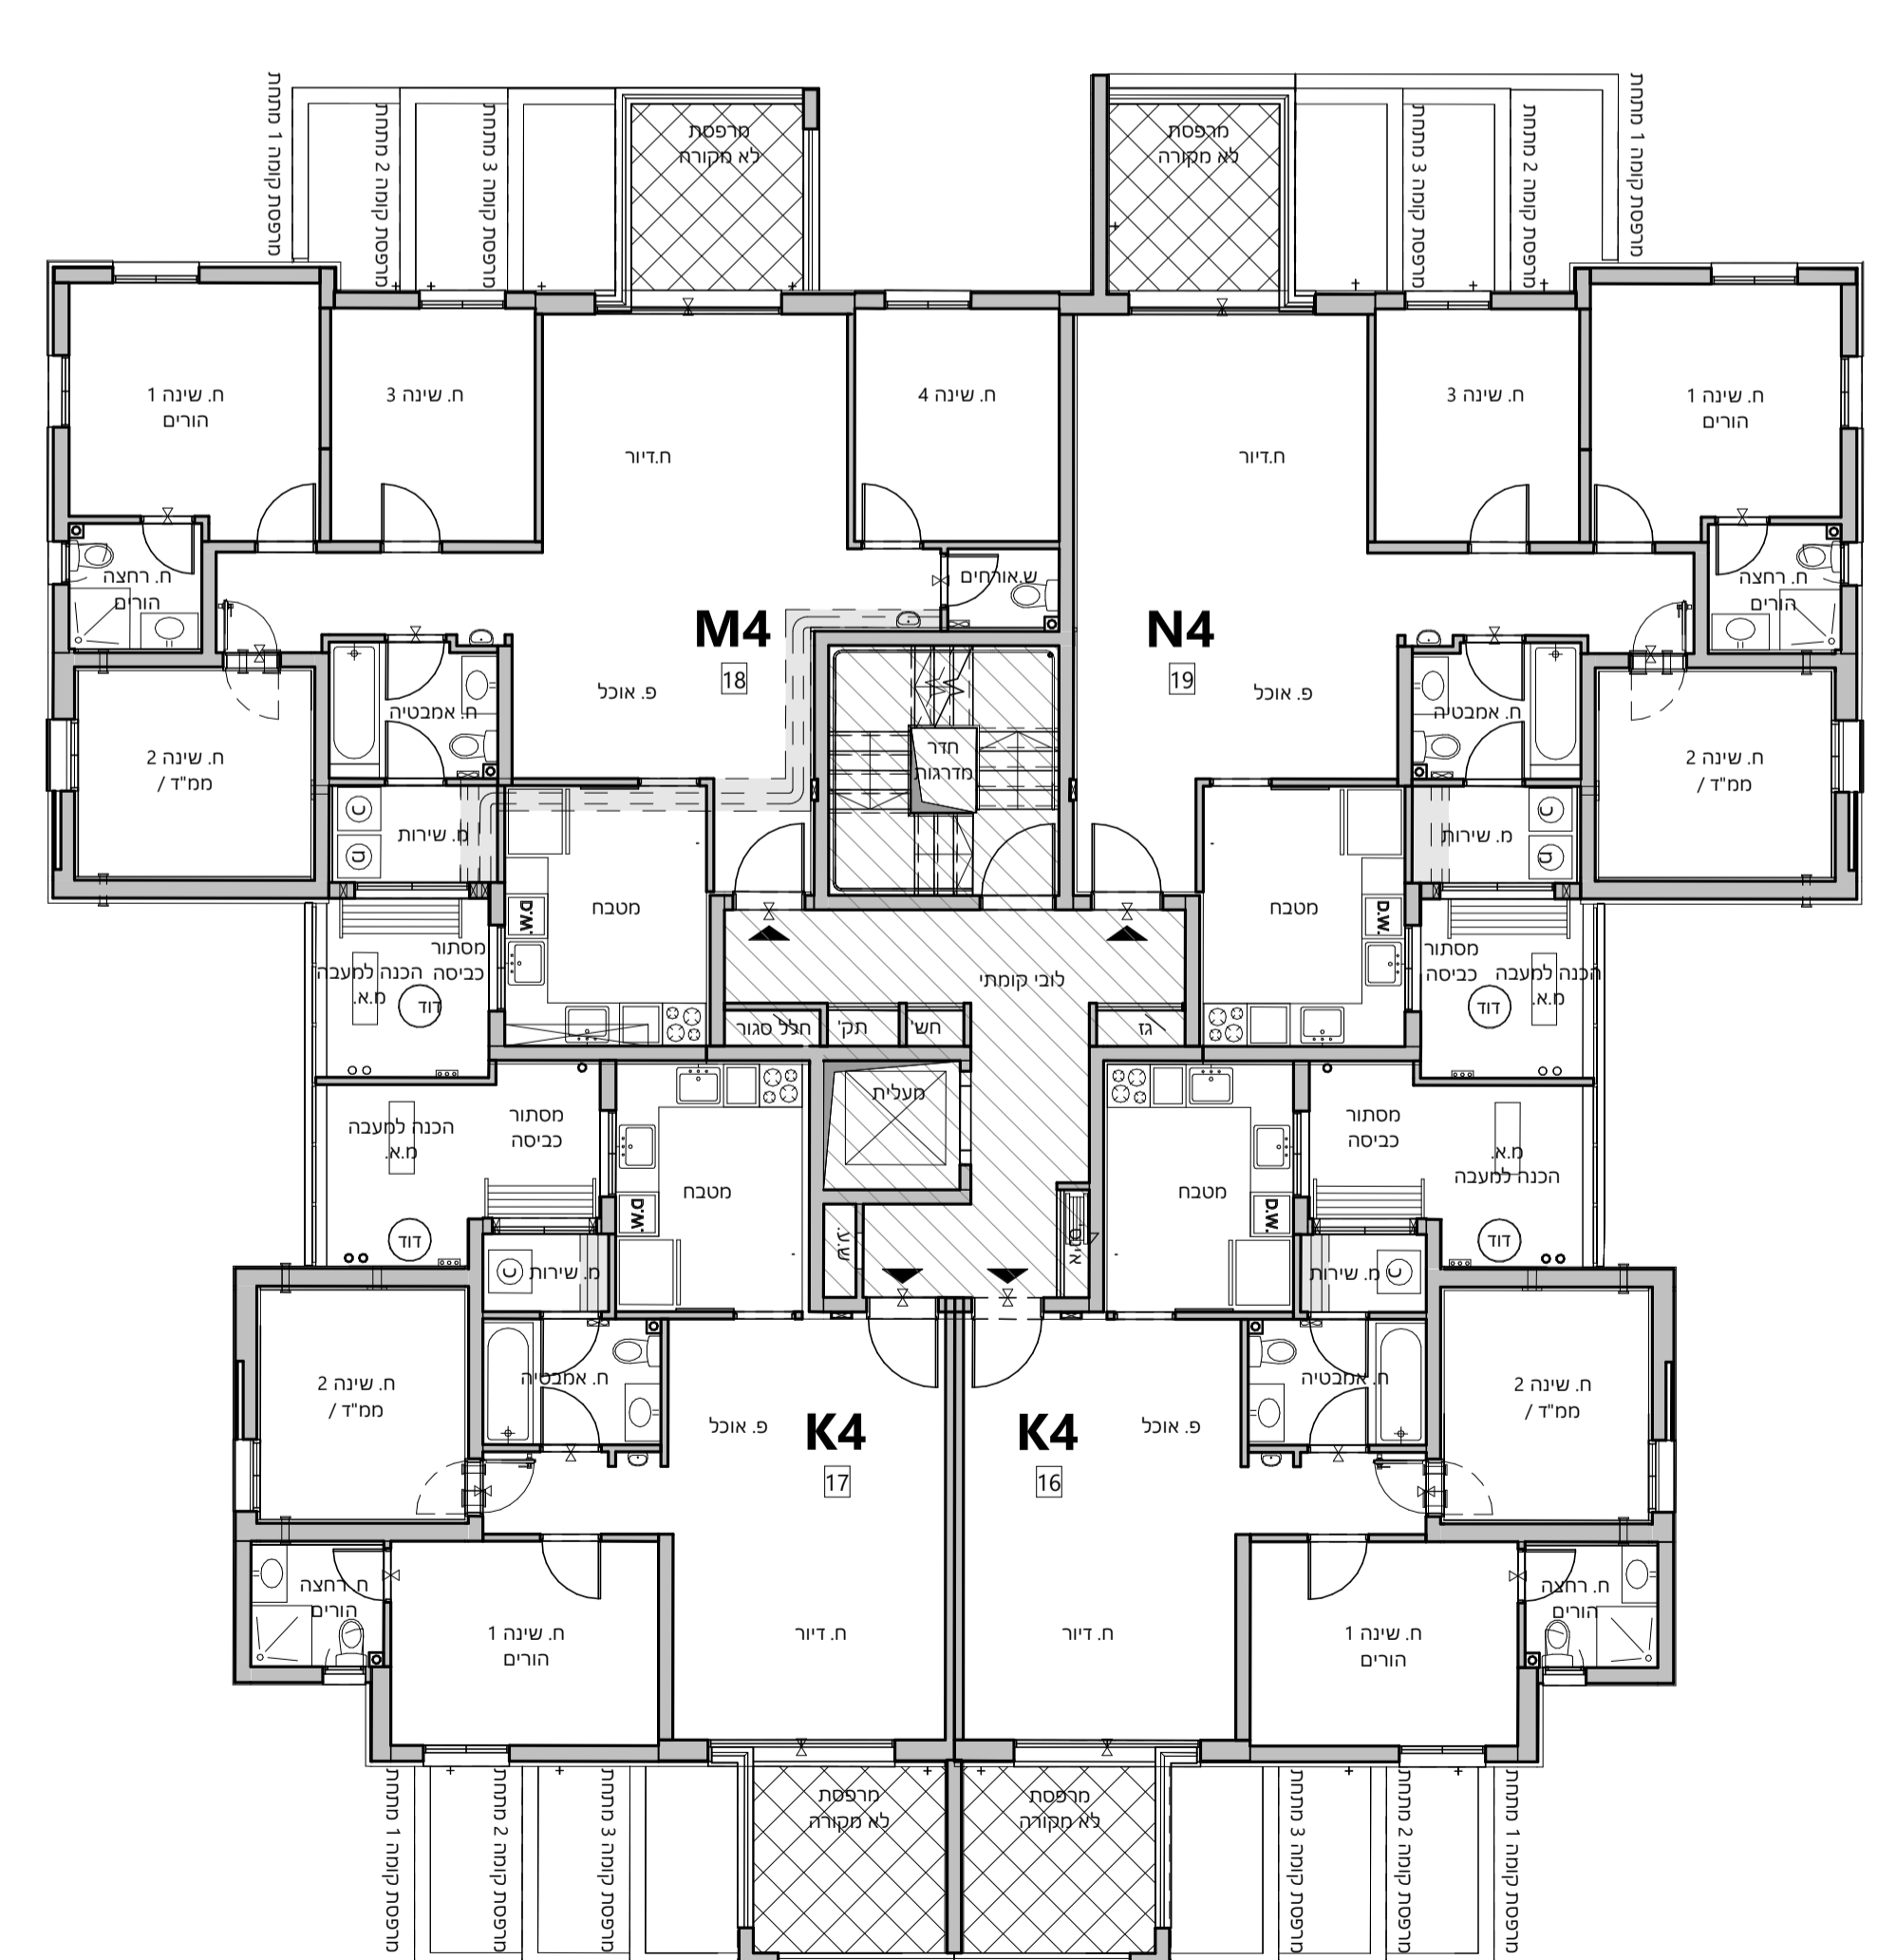

תכנית קומה 04

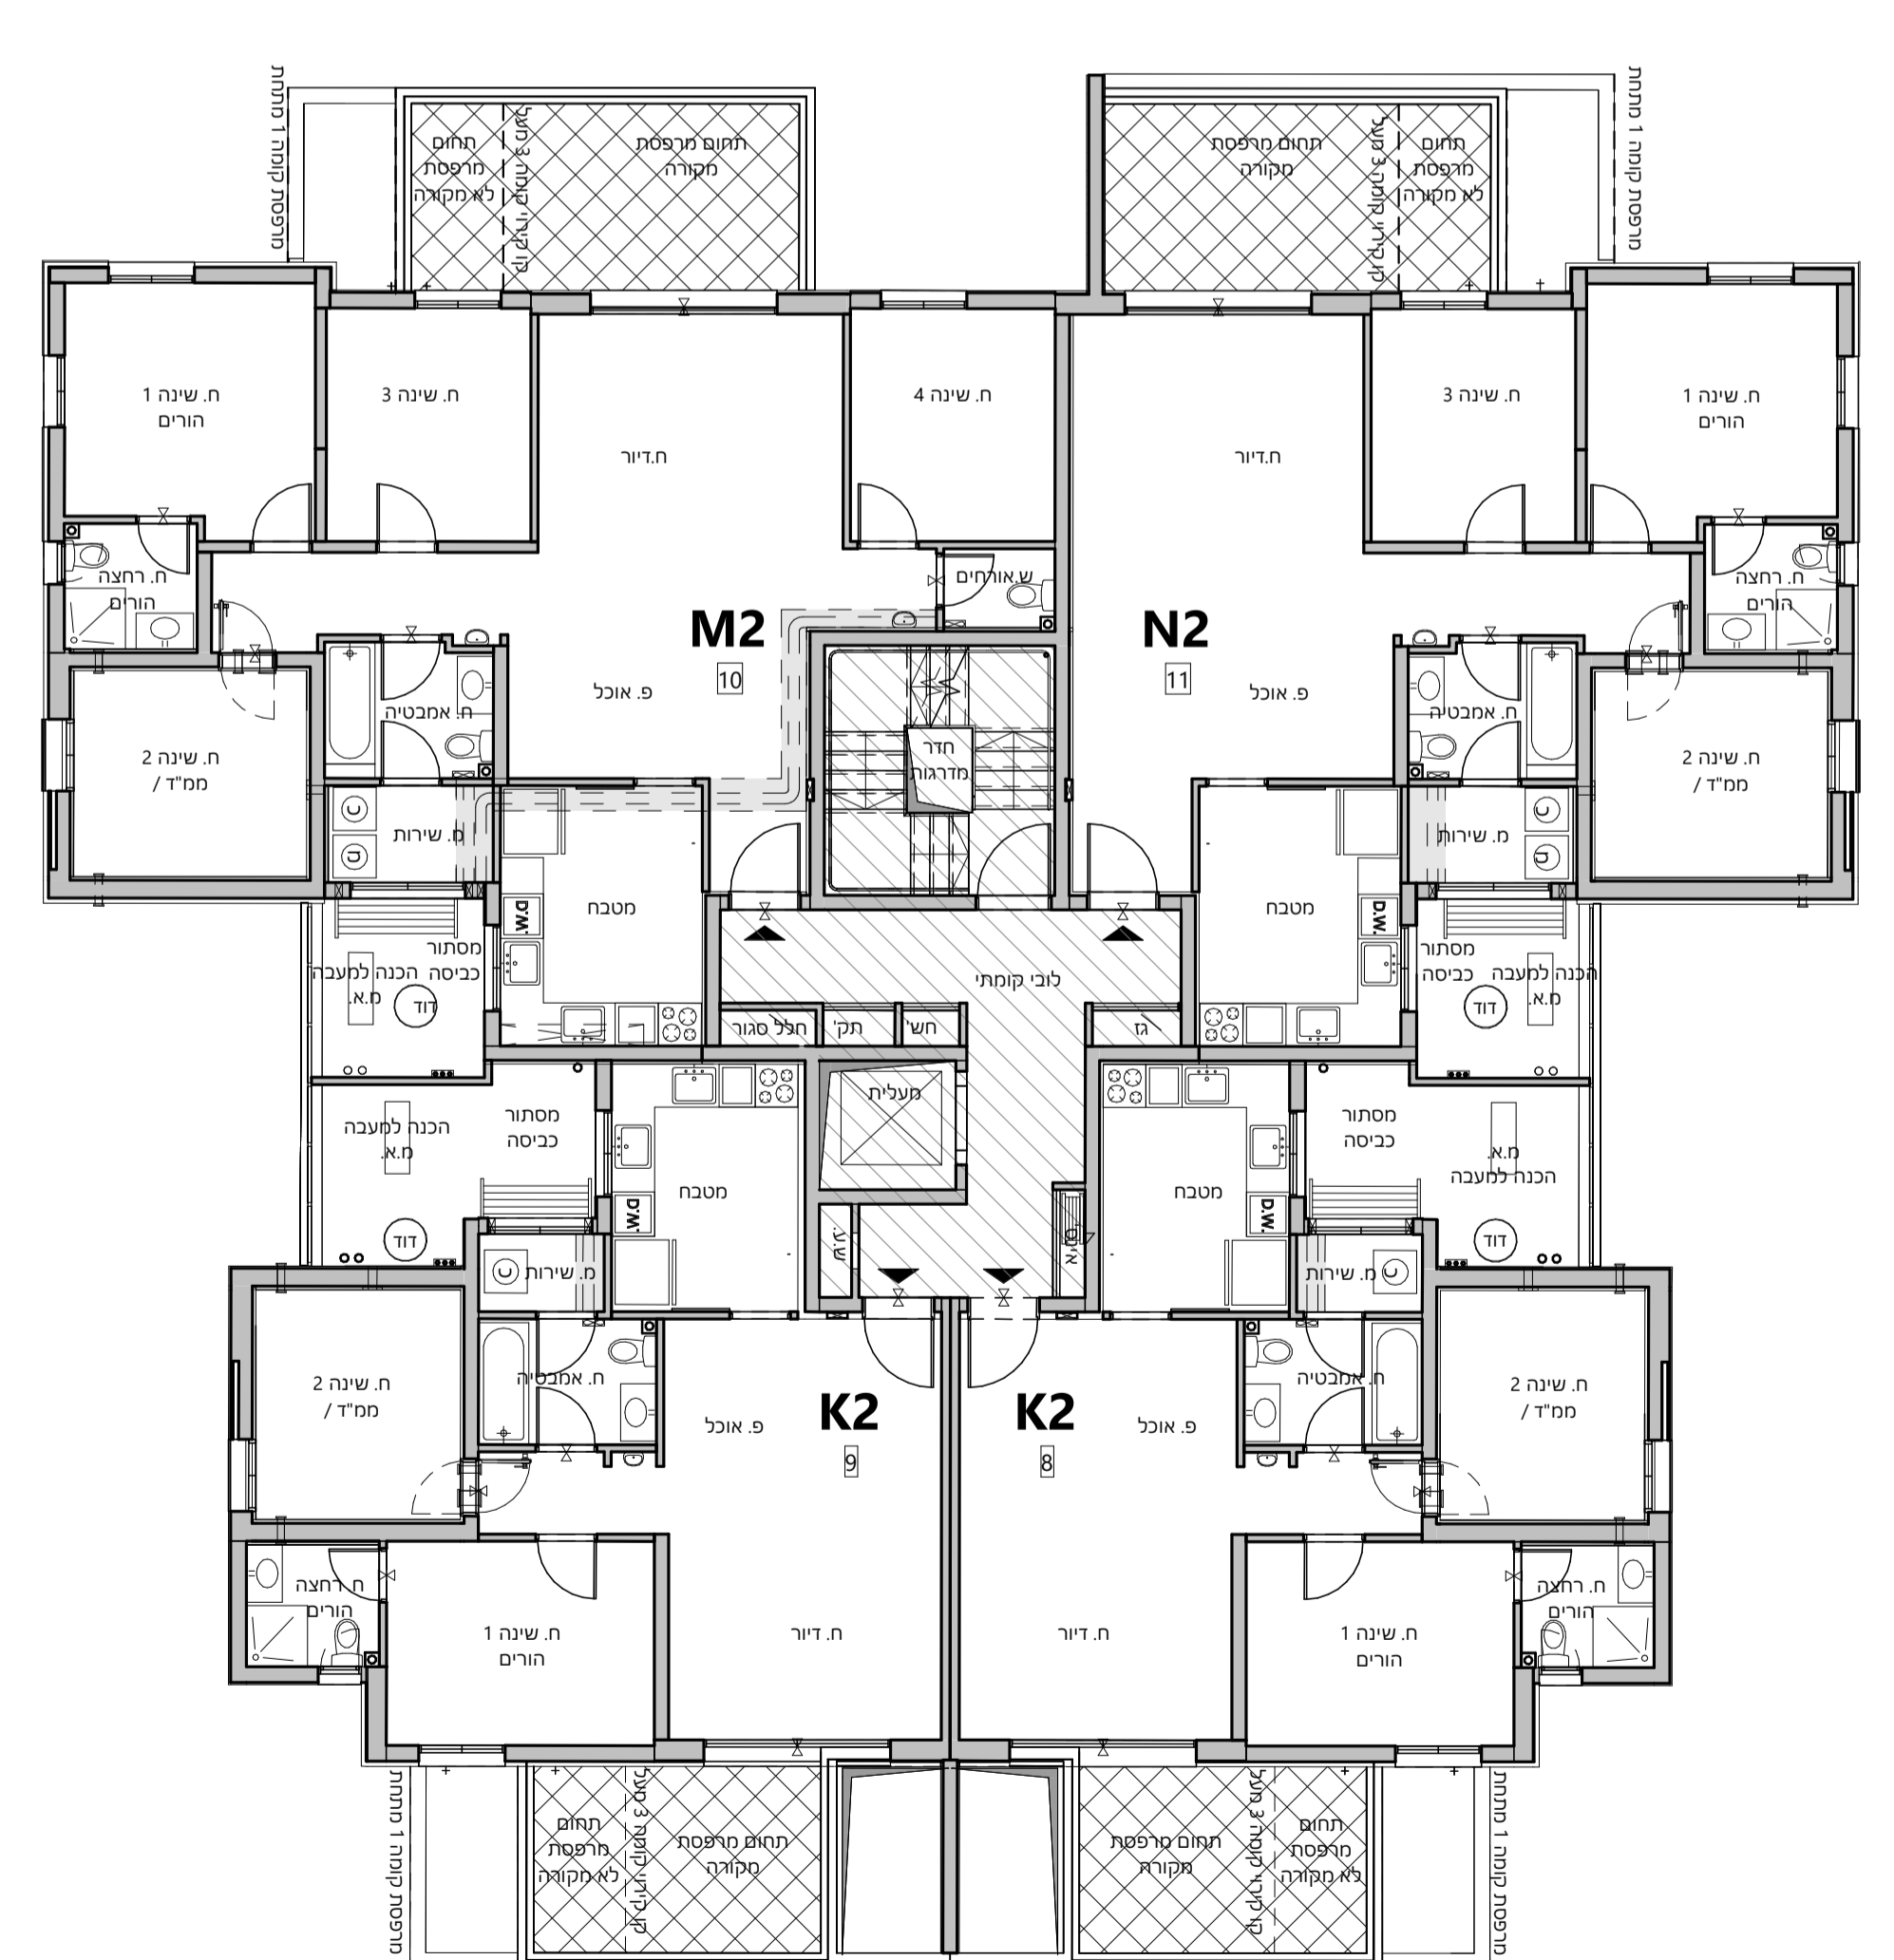

תכנית קומה 02

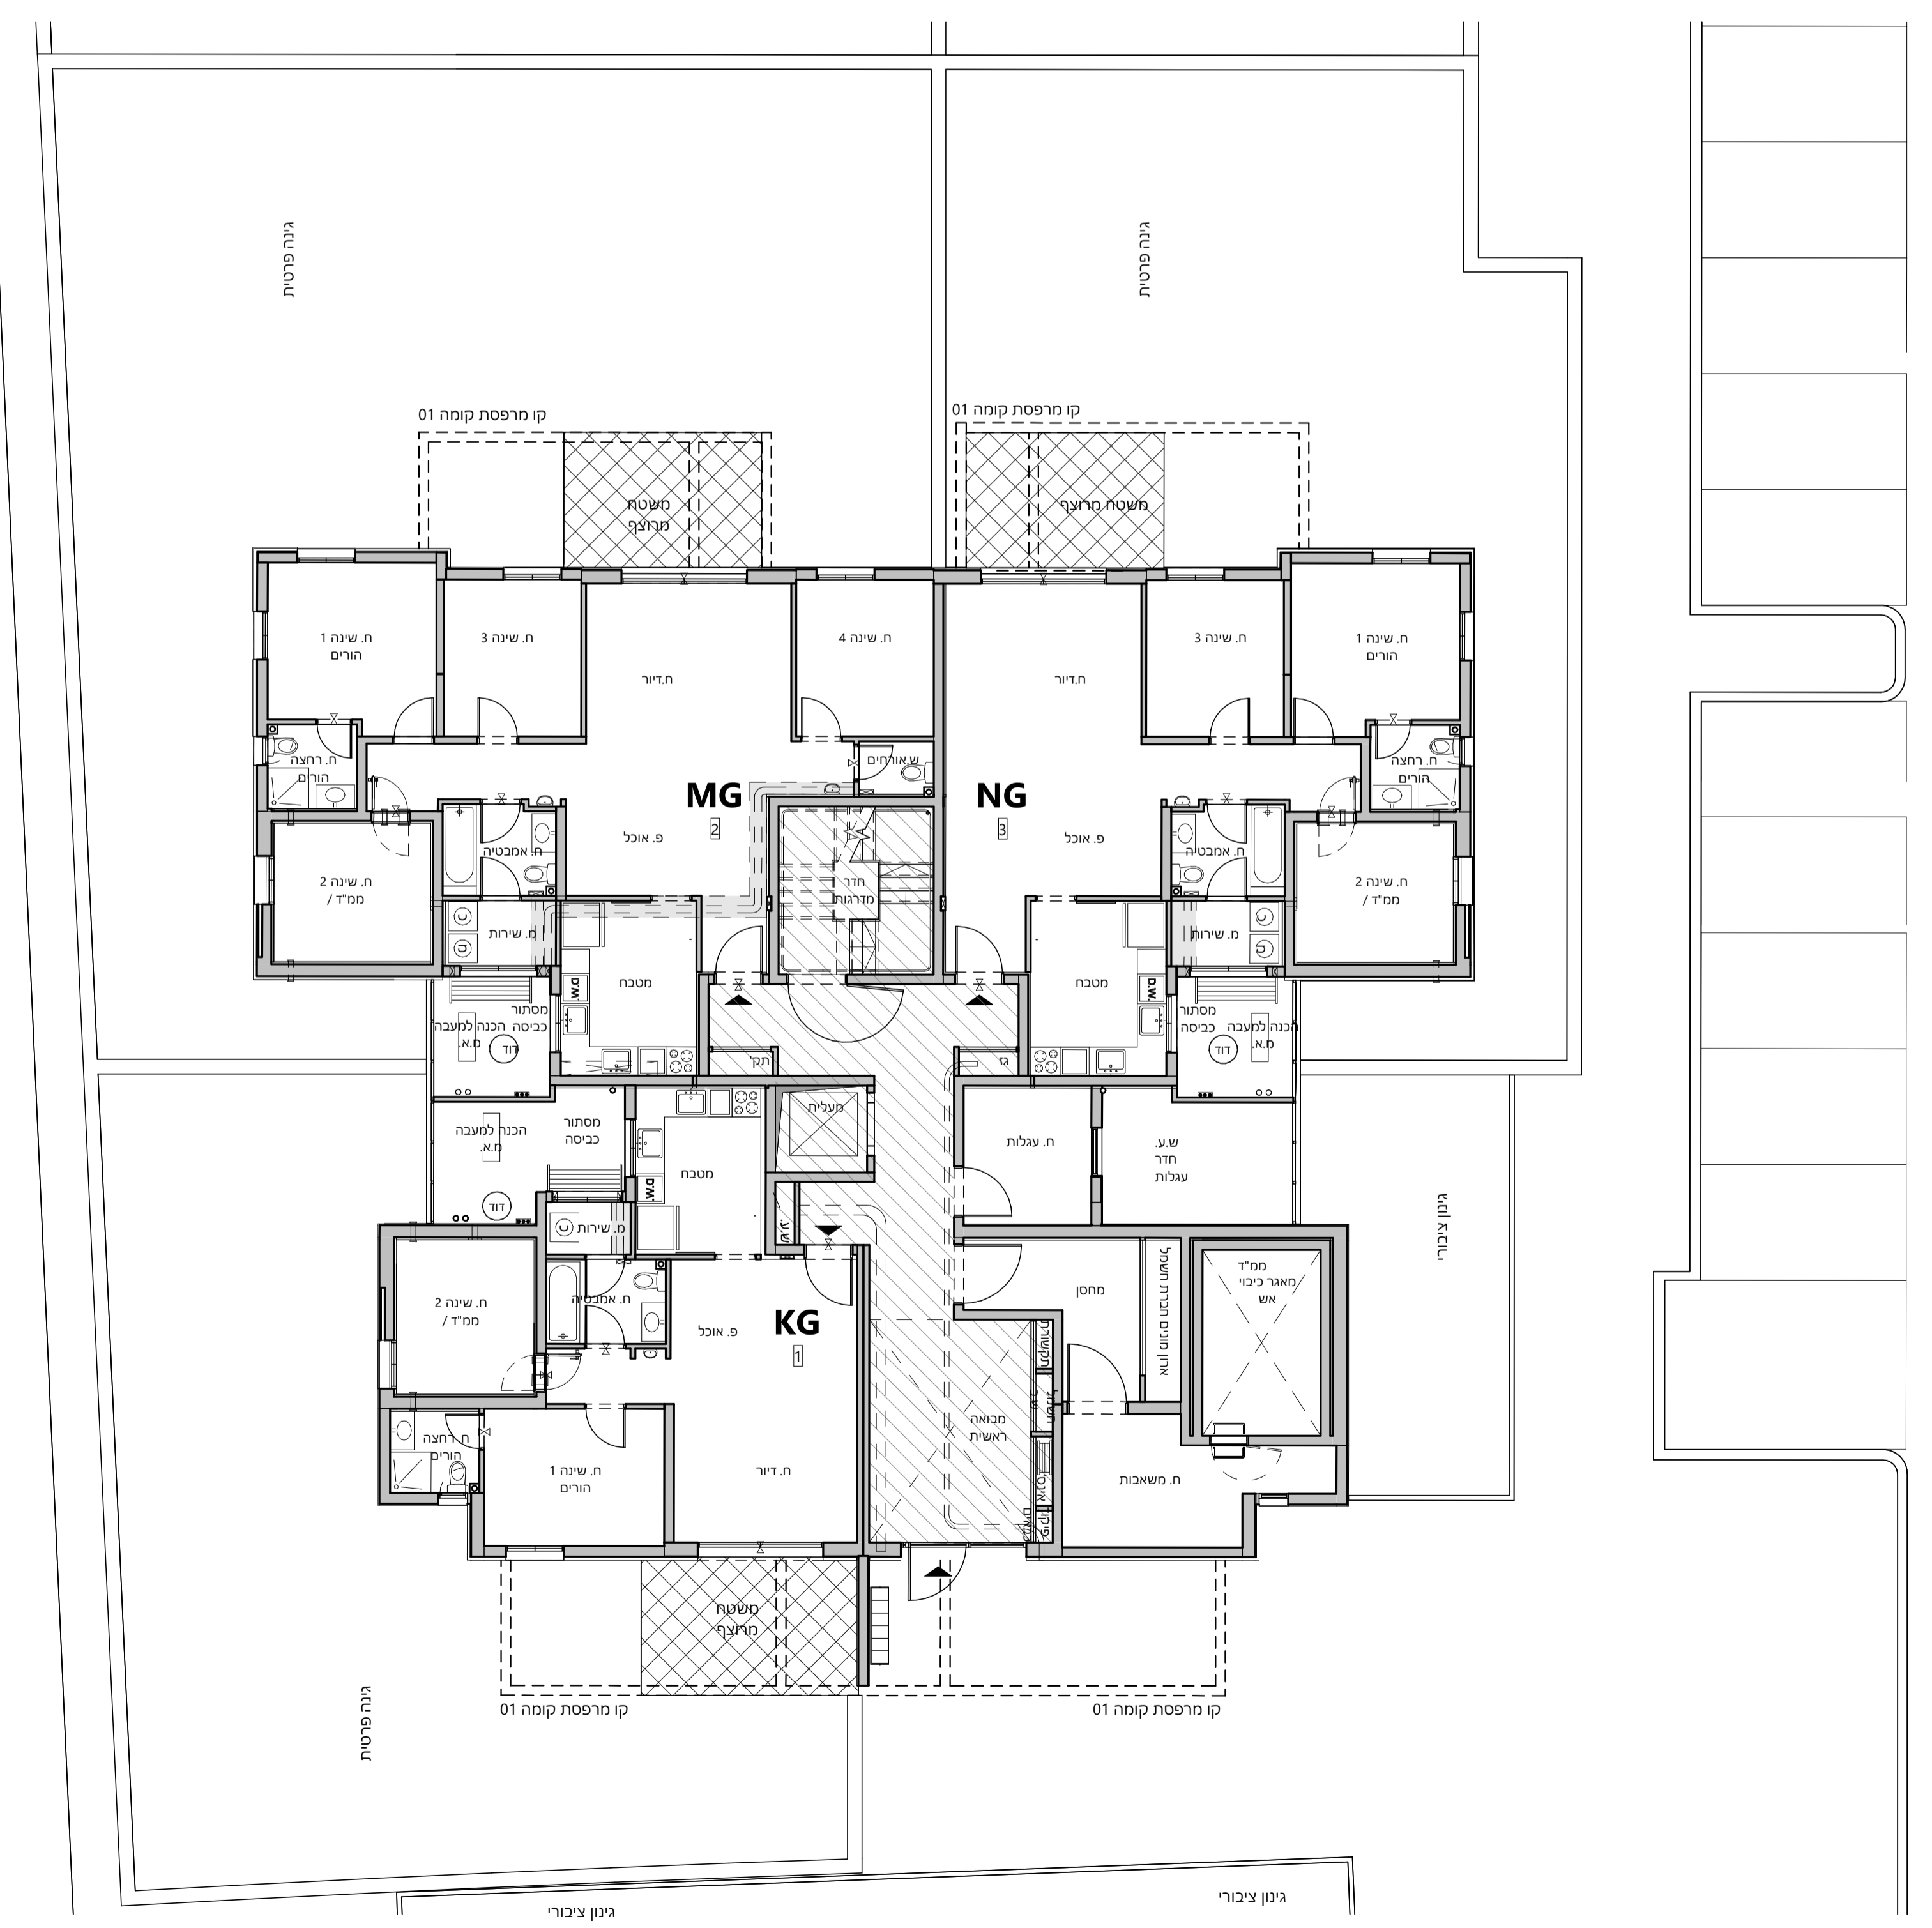

תכנית ק. קרקע