



רעיון 1
תכנית מכל
2 תכנית בניין
 מספר גליון: M-B2-100
 מרש: 5001
 מספר בניין: 2


מחזור: 3
 תאריך: 29.02.24
 קנה מידה: 1-100



לפני היתר בניה ייבנו שניים והתאמות ככל שירדעו ע"י הרשויות המוסמכות והמתכננים והרעיון השונים

חוקת מוקד - חוקת קומה


RaN BLANDER ARCHITECTS

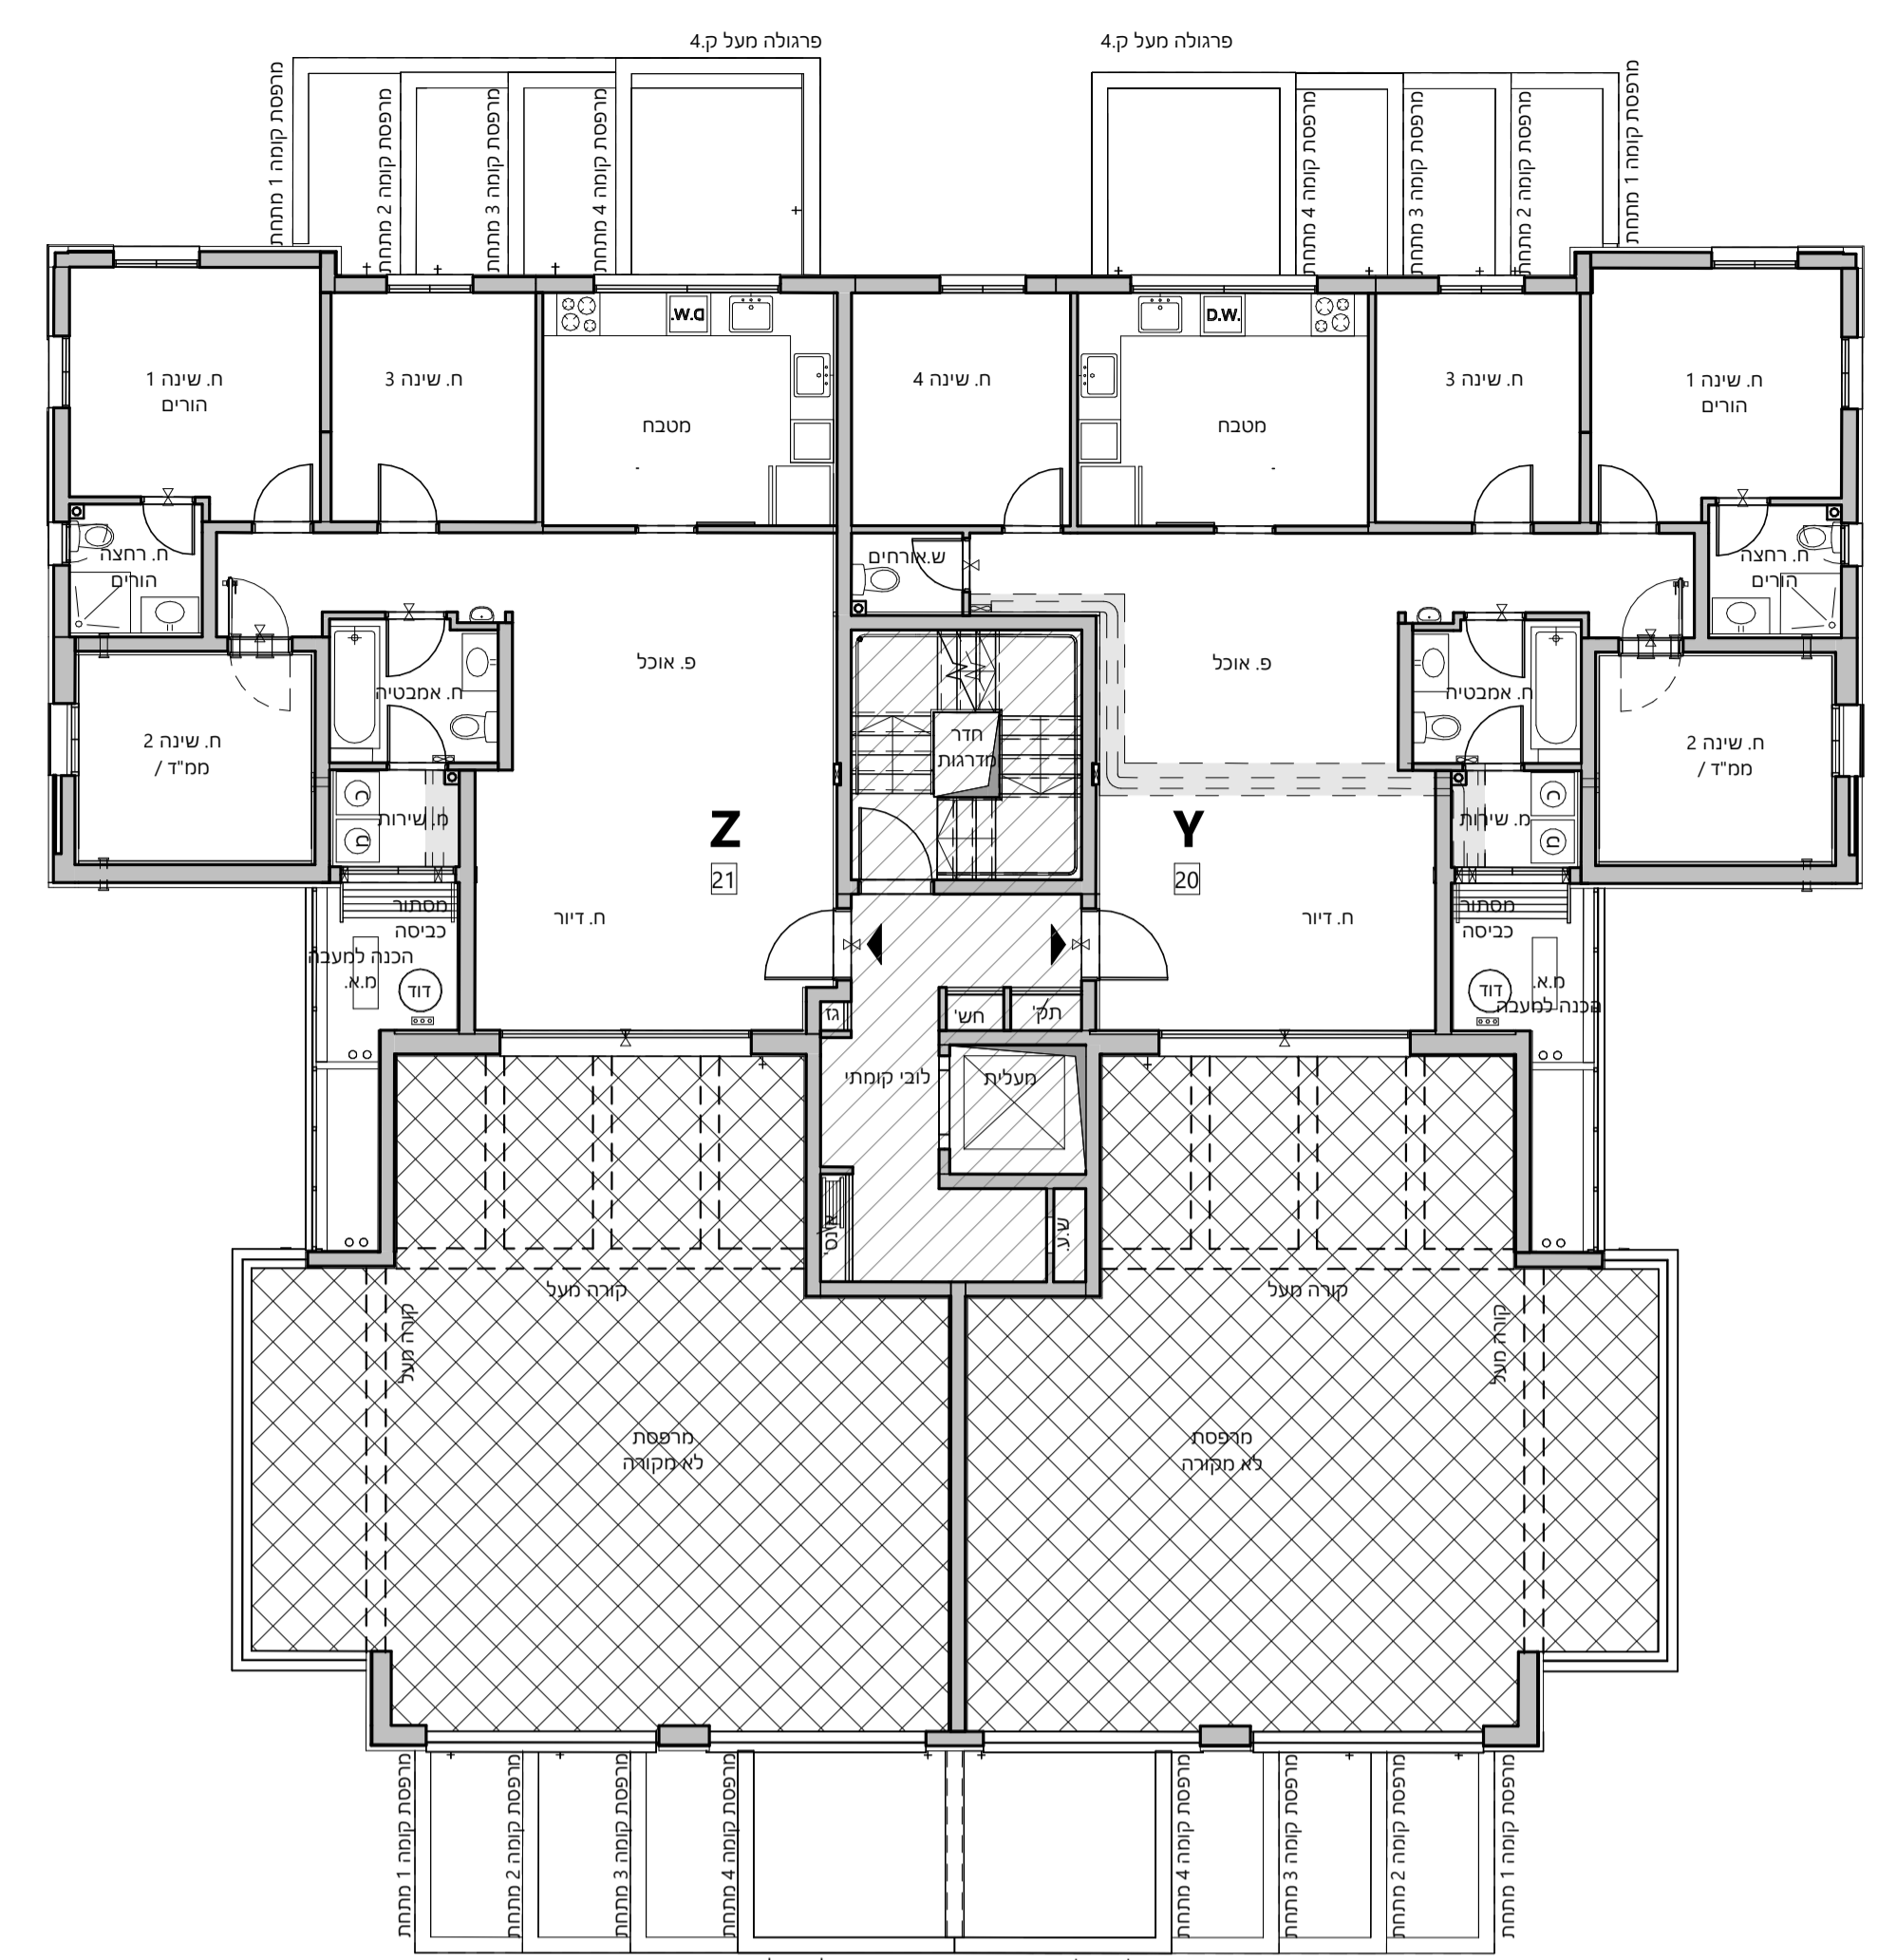


תכנית קומה 05

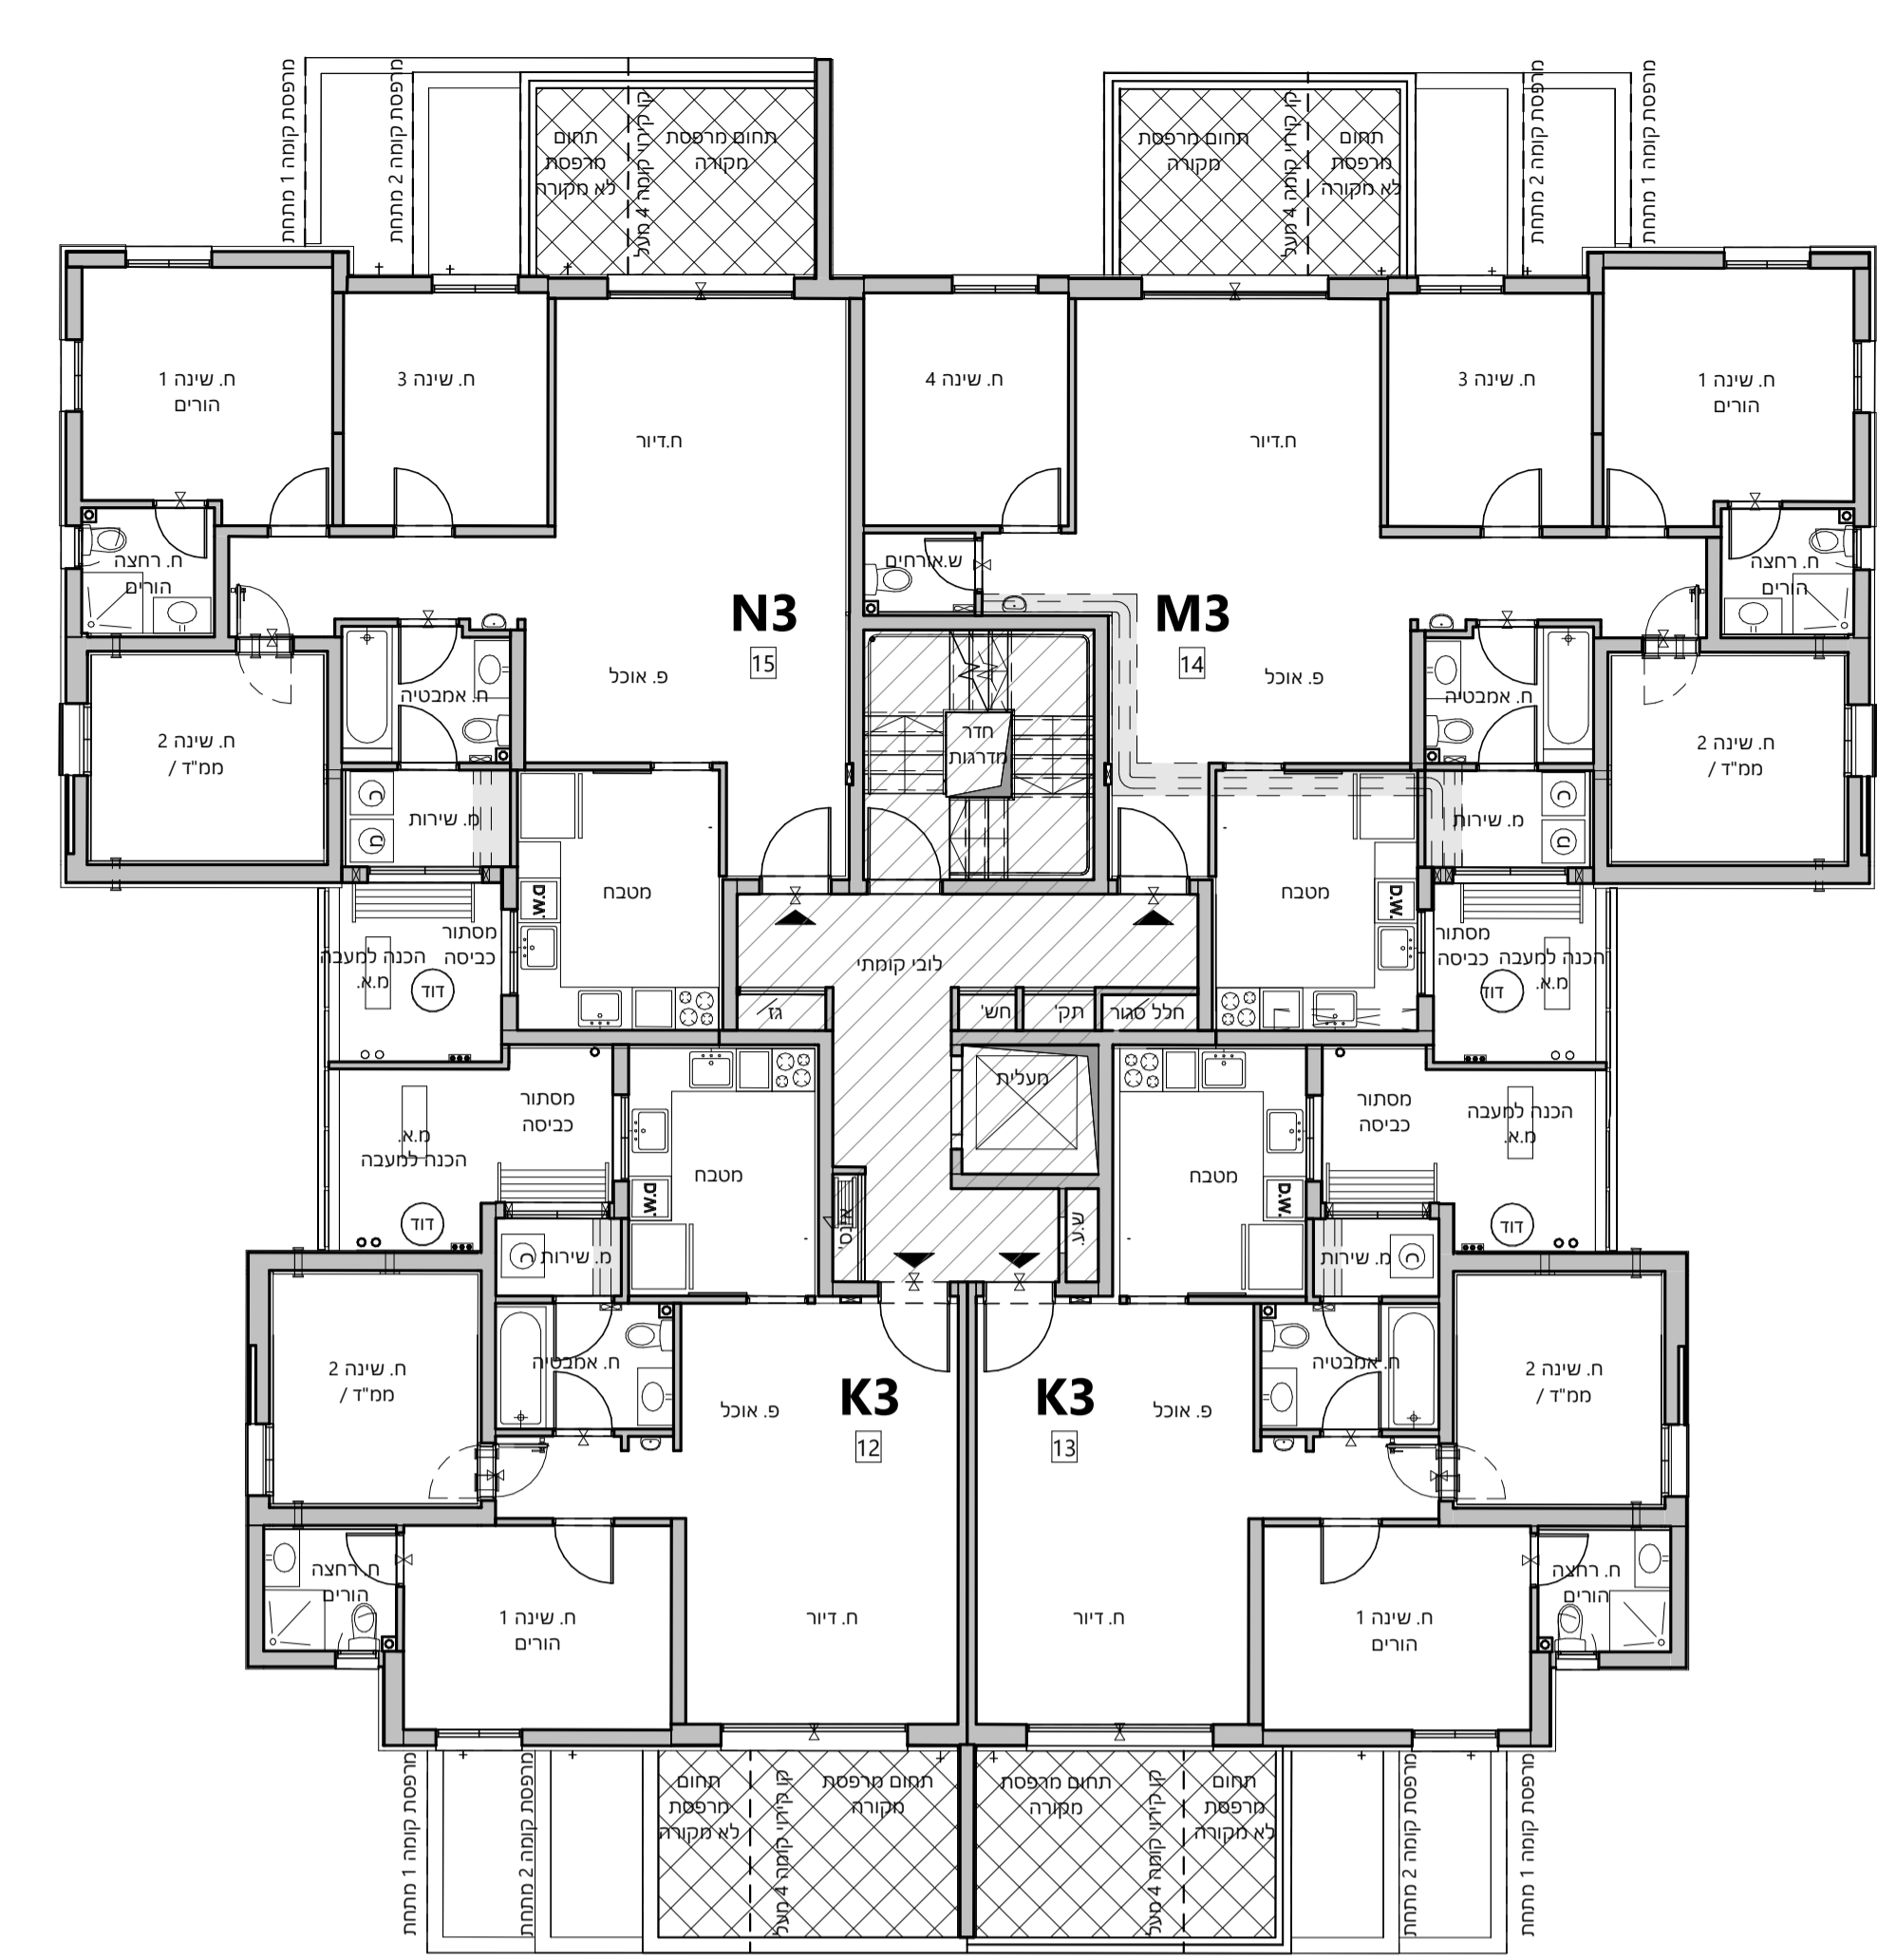


תכנית קומה 03

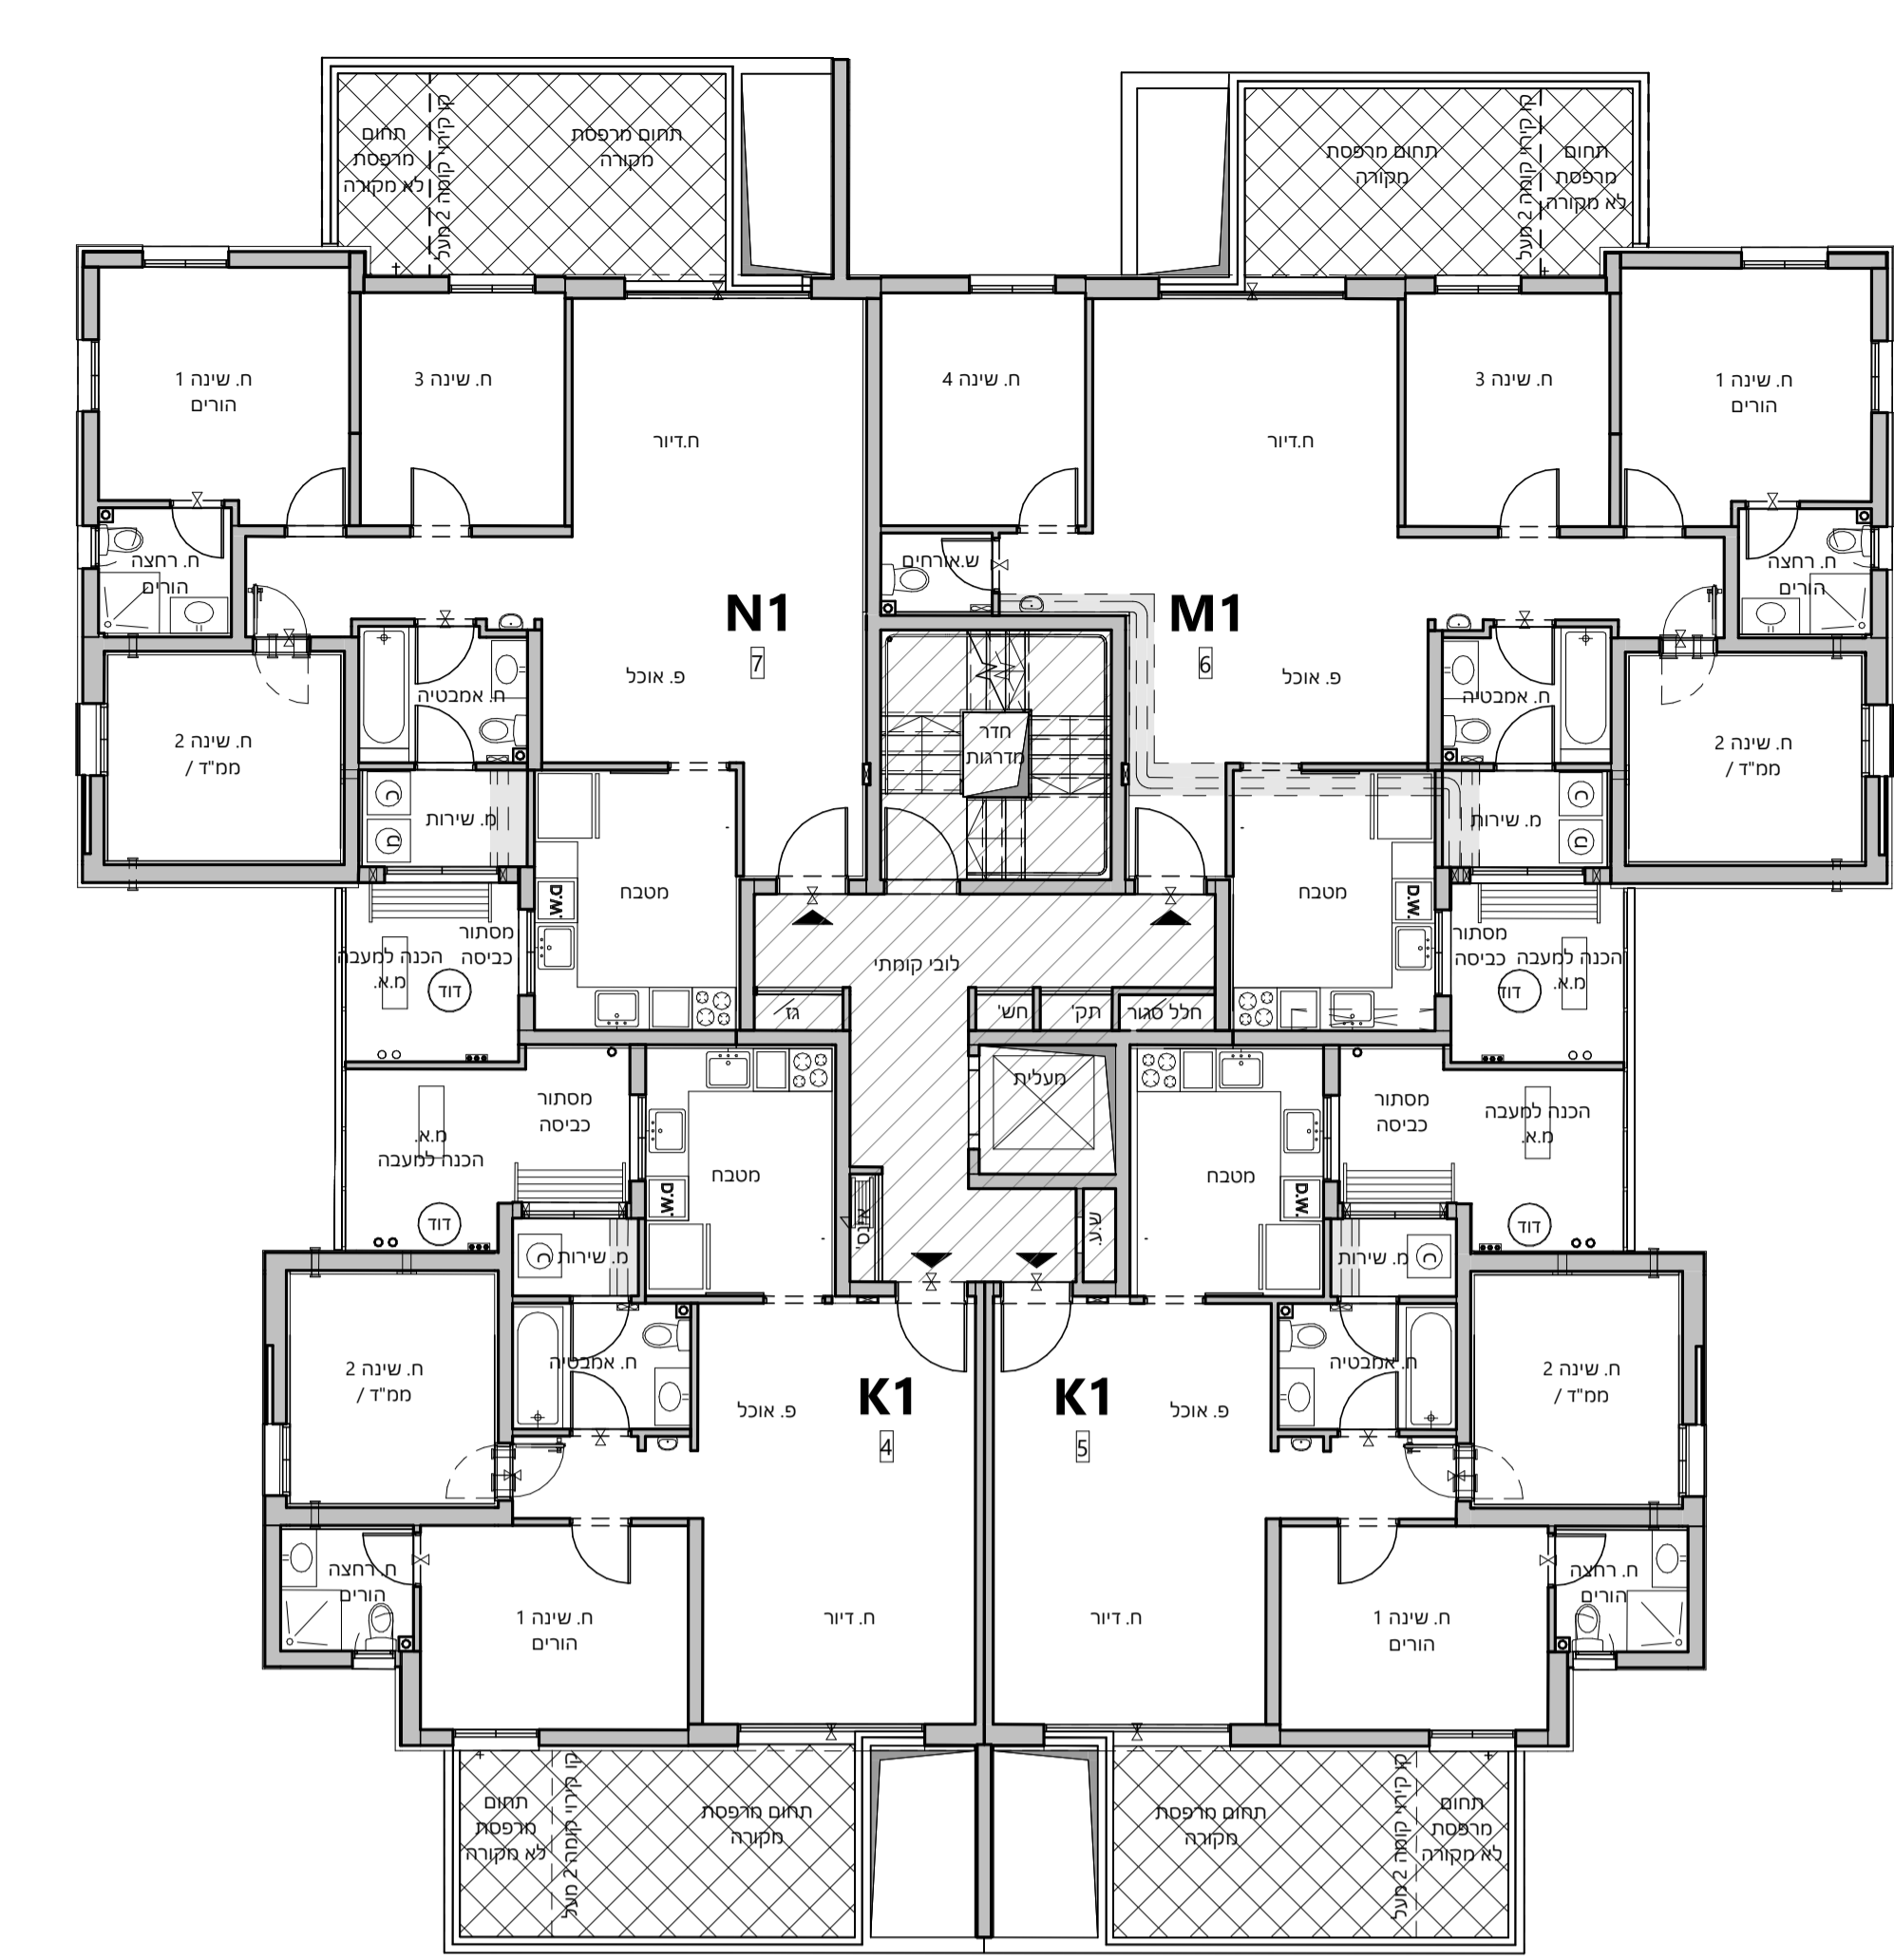


תכנית קומה 01

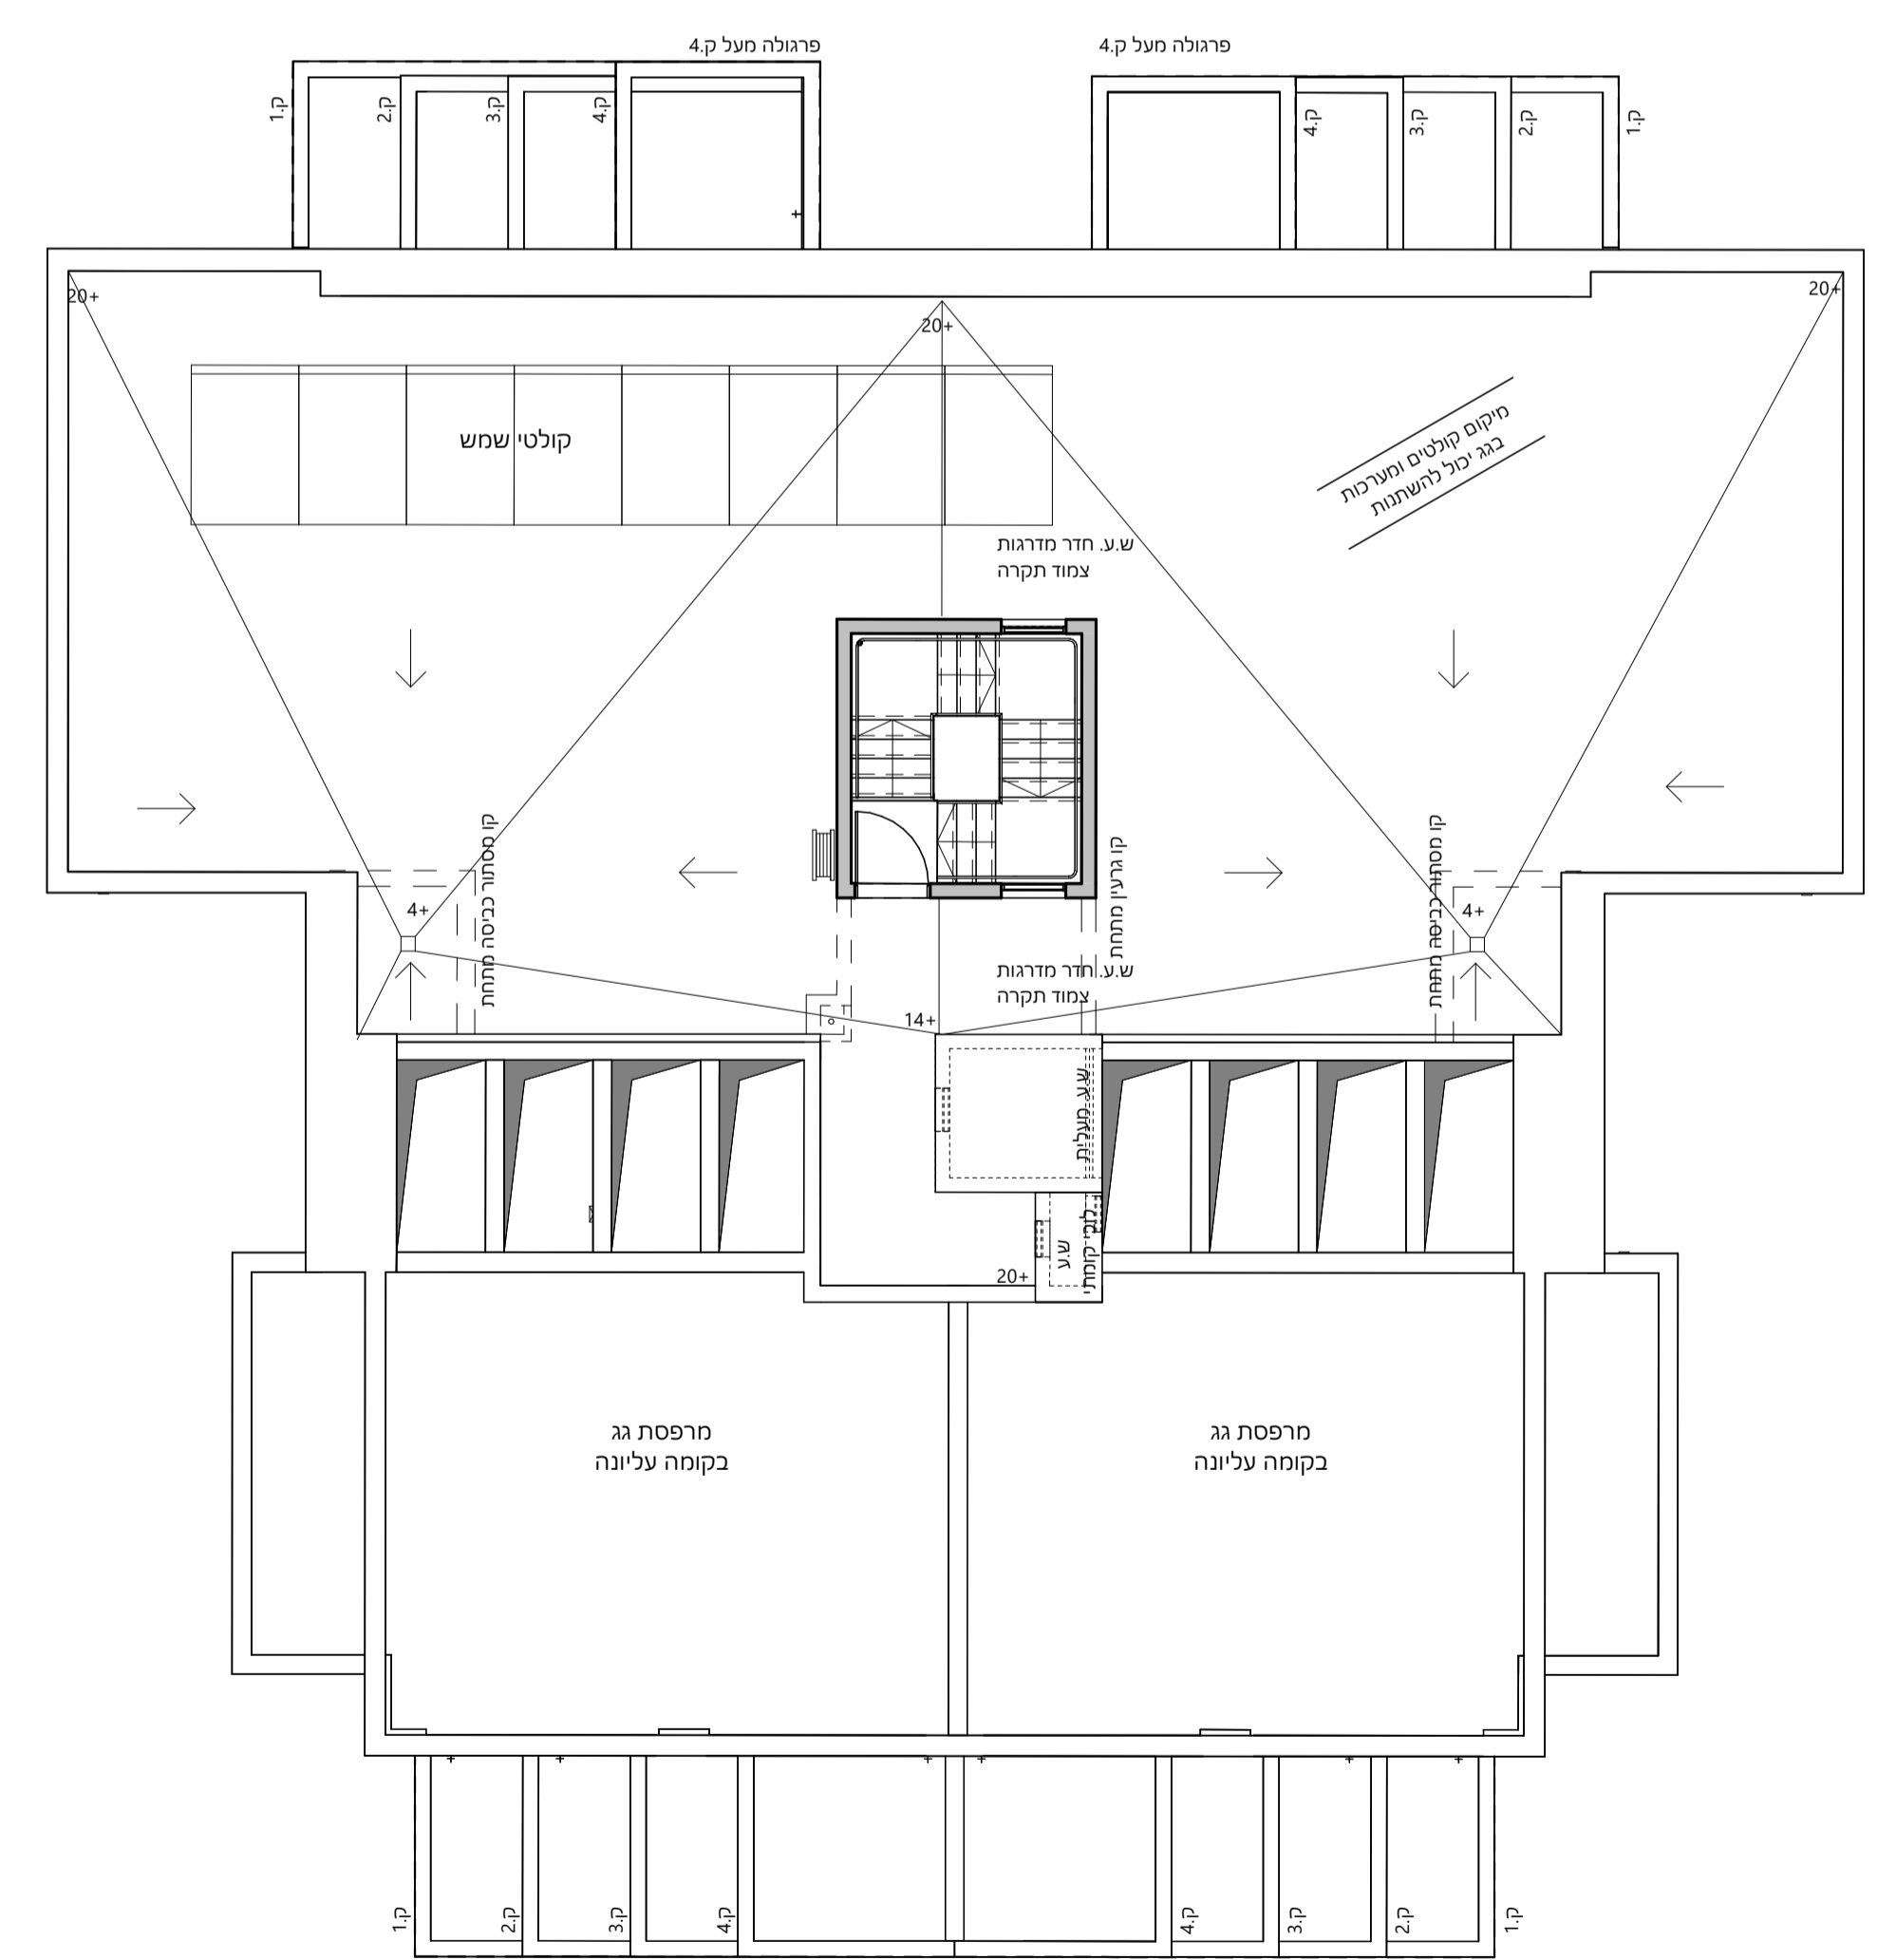

תכנית קומת גג

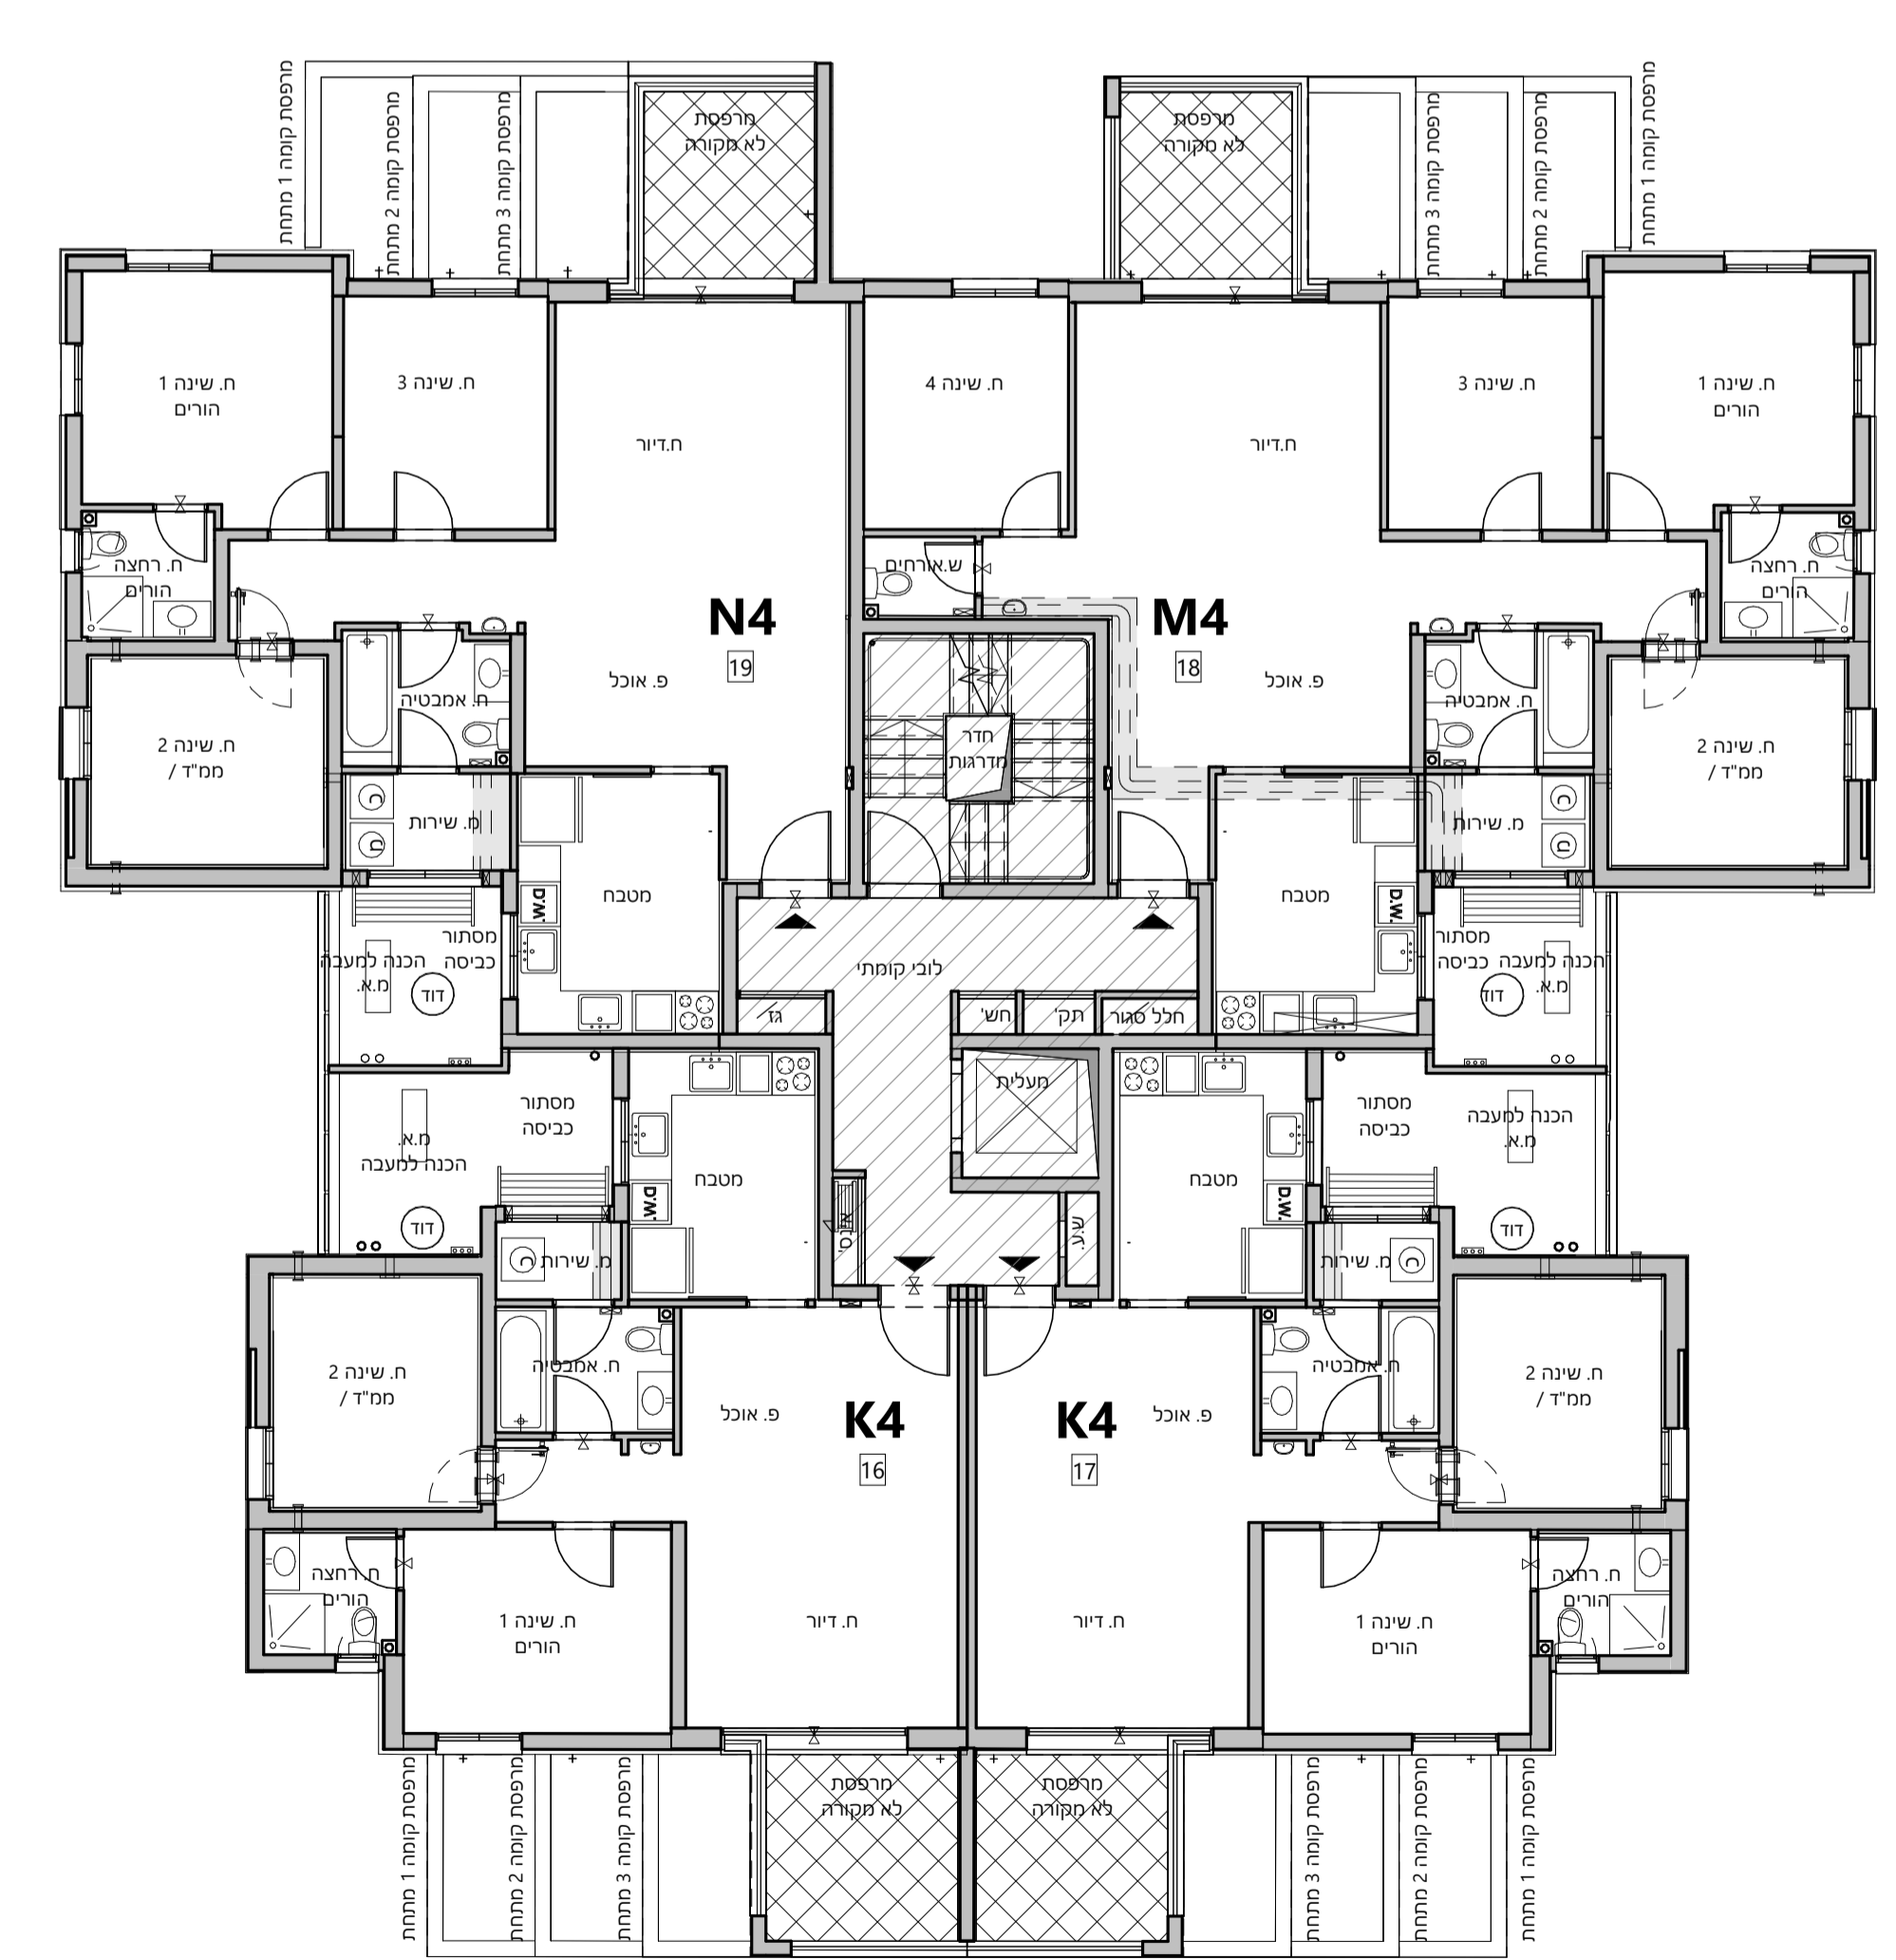

תכנית קומה 04

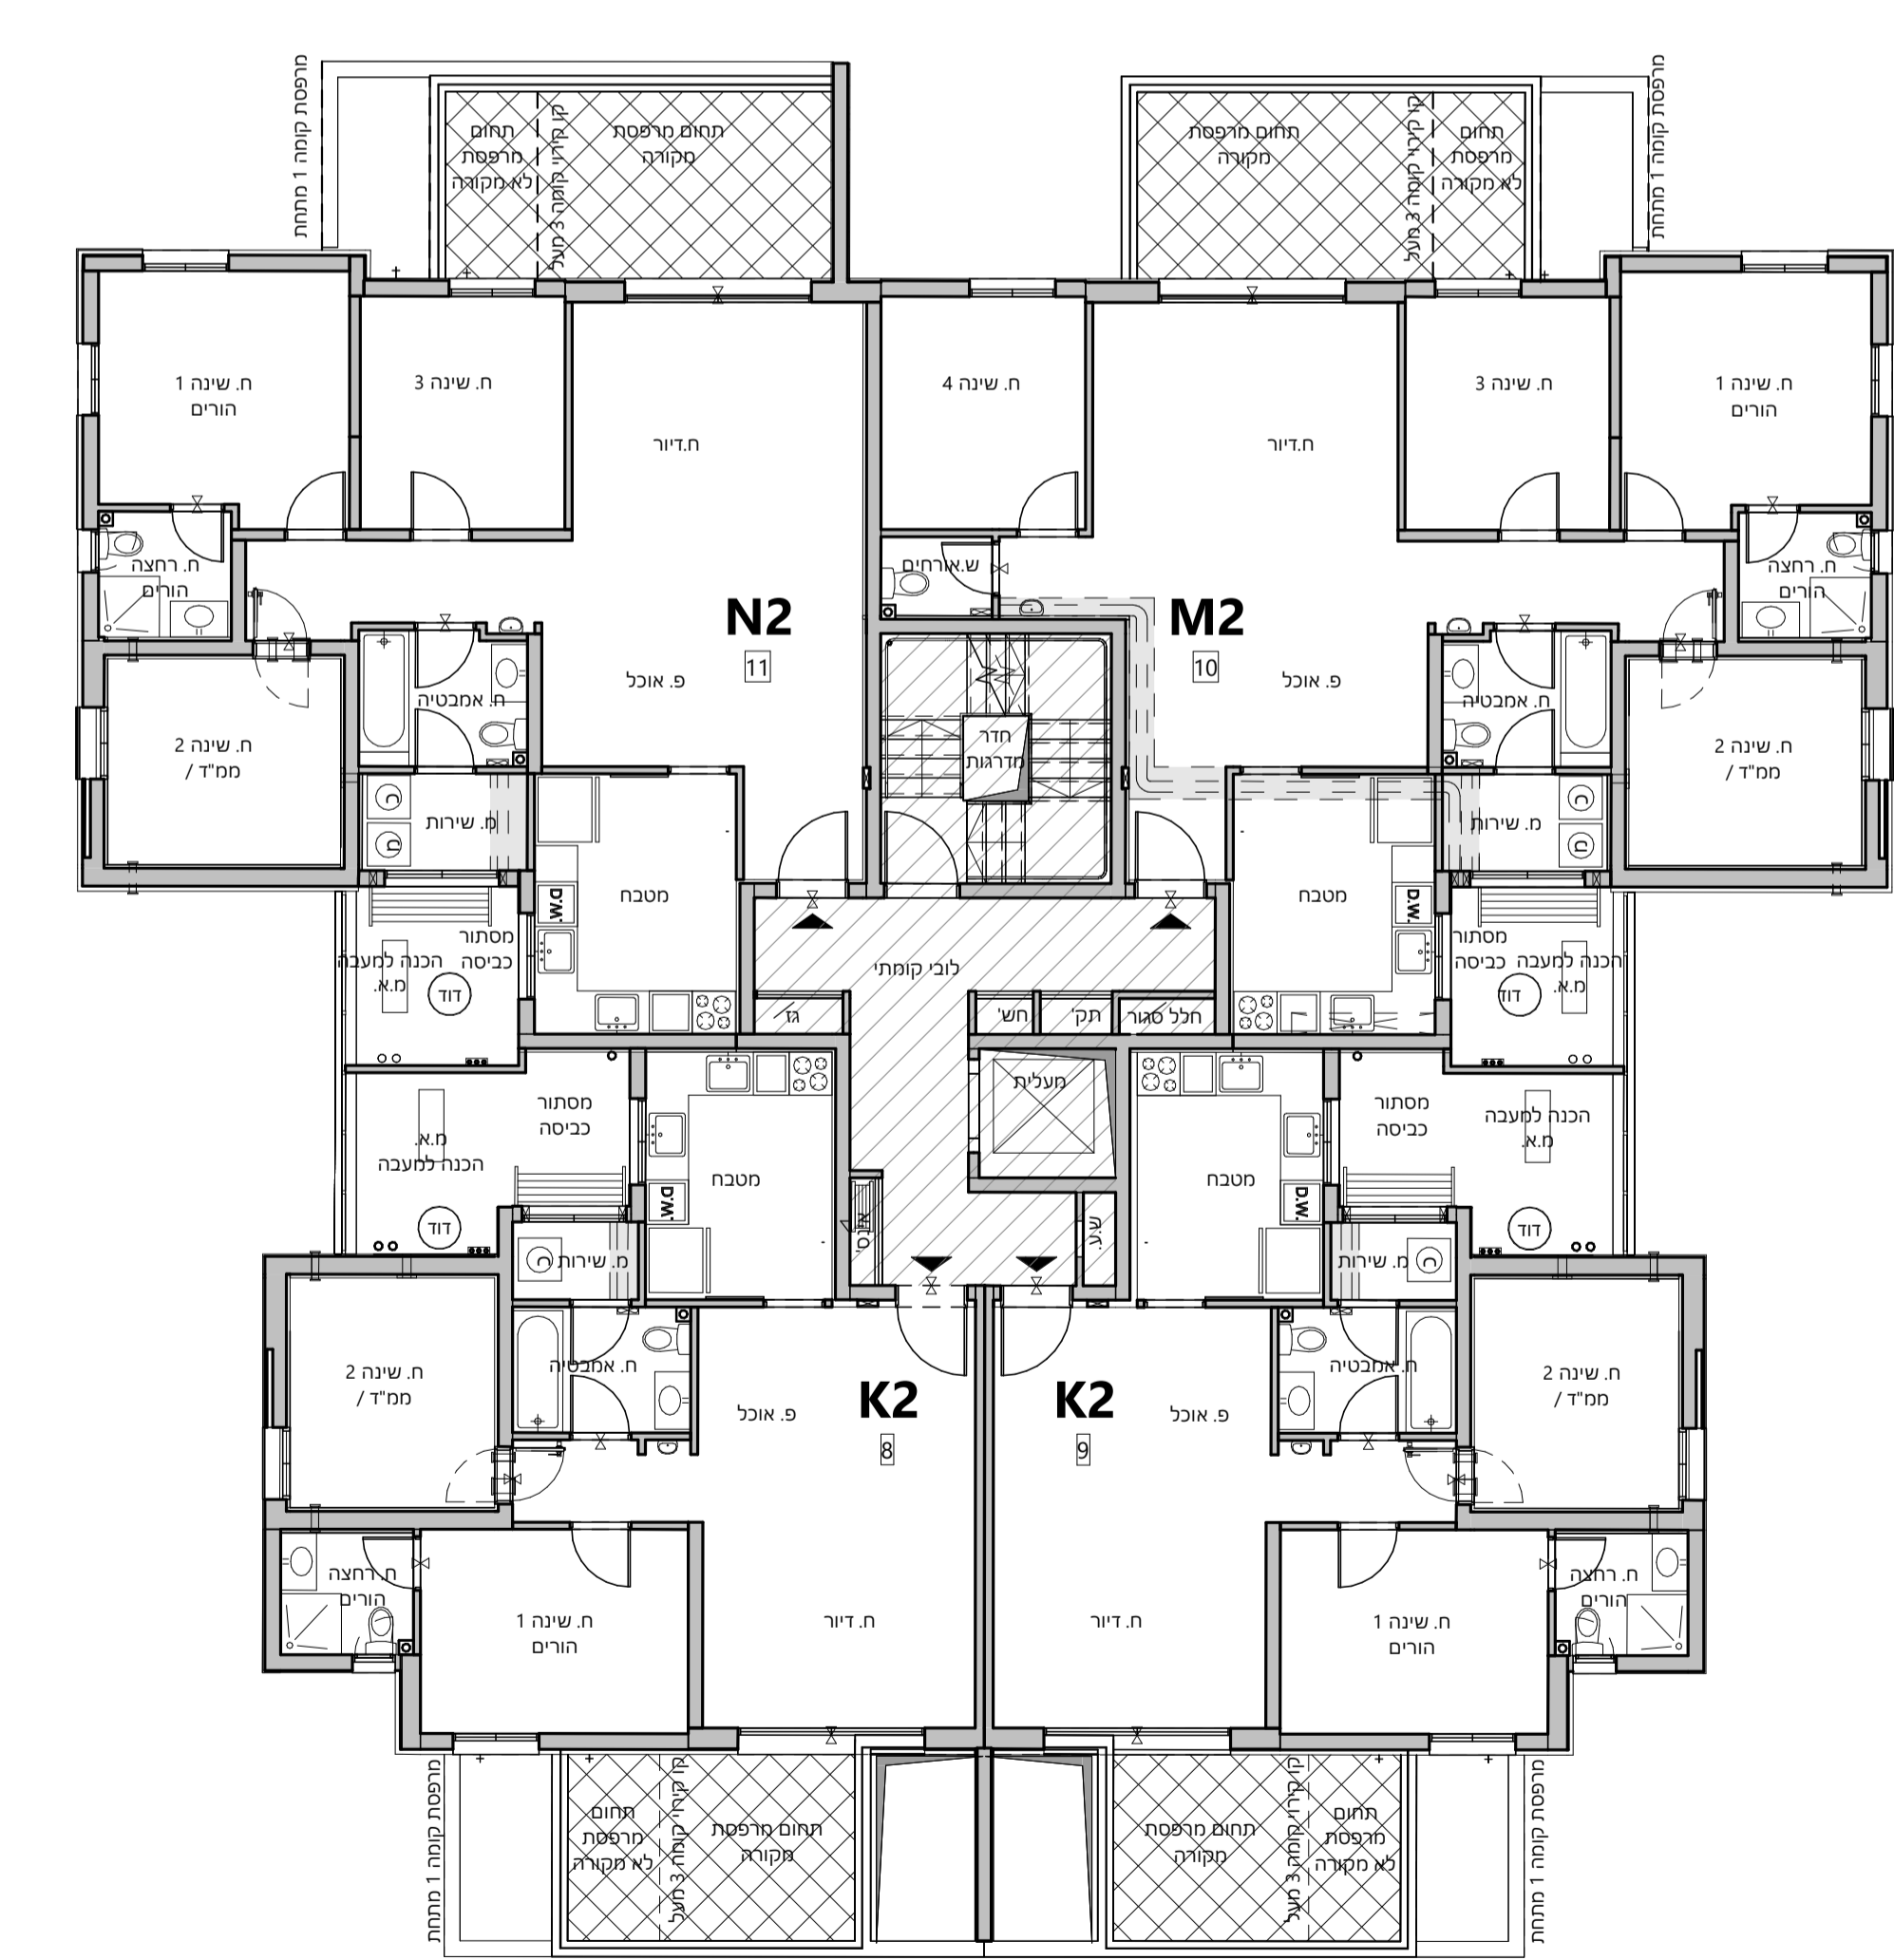

תכנית קומה 02



תכנית ק. קרקע